

CMENTARZ CENTRALNY
POWIĘKSZENIE KWATER GRZEBALNYCH NR 94 i 95
PROJEKT ZAGOSPODAROWANIA TERENU
INWENTARYZACJA ZIELENI

OBIEKT: CMENTARZ CENTRALNY,
ul. Ku Słońcu 125, 71-080 Szczecin
Działki Nr 13/5 i 13/6

INWESTOR: Zakład Usług Komunalnych
ul. Ku Słońcu 125a, 71-080 Szczecin


PROJEKTANT
ZIELENI: mgr inż. KRZYSZTOF GOŁĘBIECKI



Inwentaryzacja drzew i krzewów

Adres: Cmentarz Centralny dz. 13/5,13/6 ,Szczecin

Autor : mgr inż. K. Gołębiecki


mgr inż. ogrodnictwa Krzysztof Gołębiecki
Biegły z Listy Wojewody Zachodniopomorskiego
ds. Ochrony Przyrody
(Świadectwo nr P-002)
Rzecznik Międzynarodowego Towarzystwa
Uprawy i Ochrony Drzew w zakresie
Uprawy i Ochrony Drzew
(nr uprawnień 08/2004)

Szczecin, listopad 2005r.

1. Opis terenu:

Opracowywany obiekt to teren cmentarza obecnie użytkowany jako parking. Na ugorowisku rosną głównie rośliny zielne. W części ptn. usytuowane są drzewa i krzewy stanowiące naturalne przedłużenie nasadzeń cmentarnych.

Położenie krzewów na planszy naniesiono orientacyjnie!

2. Spis inwentaryzacyjny roślin (numeracja zgodna z planszą graficzną-inwentaryzacja drzew i krzewów):


Lp.	nazwa gatunkowa	obw.pnia(cm)	śred. kor.(cm)	wys. (m)	uwagi
1)	Acer platanoides klon zwyczajny.	38,96,26	6	8	3 drzewka
2)	Fagus silvatica buk zwyczajny	46	3	5	
3)	Platanus hispanica platan klonolistny	49	2	9	
4)	Fagus silvatica buk zwyczajny	73	5	9	
5)	Quercus rubra dąb czerwony	108	6	12	
6)	Acer negundo klon jesionolistny	87,48,19	7	9	3 pnie
7)	Viburnum opulus Kalina koralowa Philadelphus sp. Jaśminowiec Forsythia intermedia Forsycja pośrednia	krzewy o pow. 34m kw.			

Opracował : Krzysztof Gołębiecki

RYS.INWENTARYZACJA DRZEW I KRZEWÓW,skala 1:500
Cmentarza Centralny ,Dz. Nr 13/5 i 13/6 ,Szczecin

RYS.INWENTARYZACJA DRZEW I KRZEWÓW,skala 1:500
Cmentarza Centralny ,Dz. Nr 13/5 i 13/6 ,Szczecin

Cmentarza Centralny, Dz. Nr 13/5 i 13/6, Szczecin

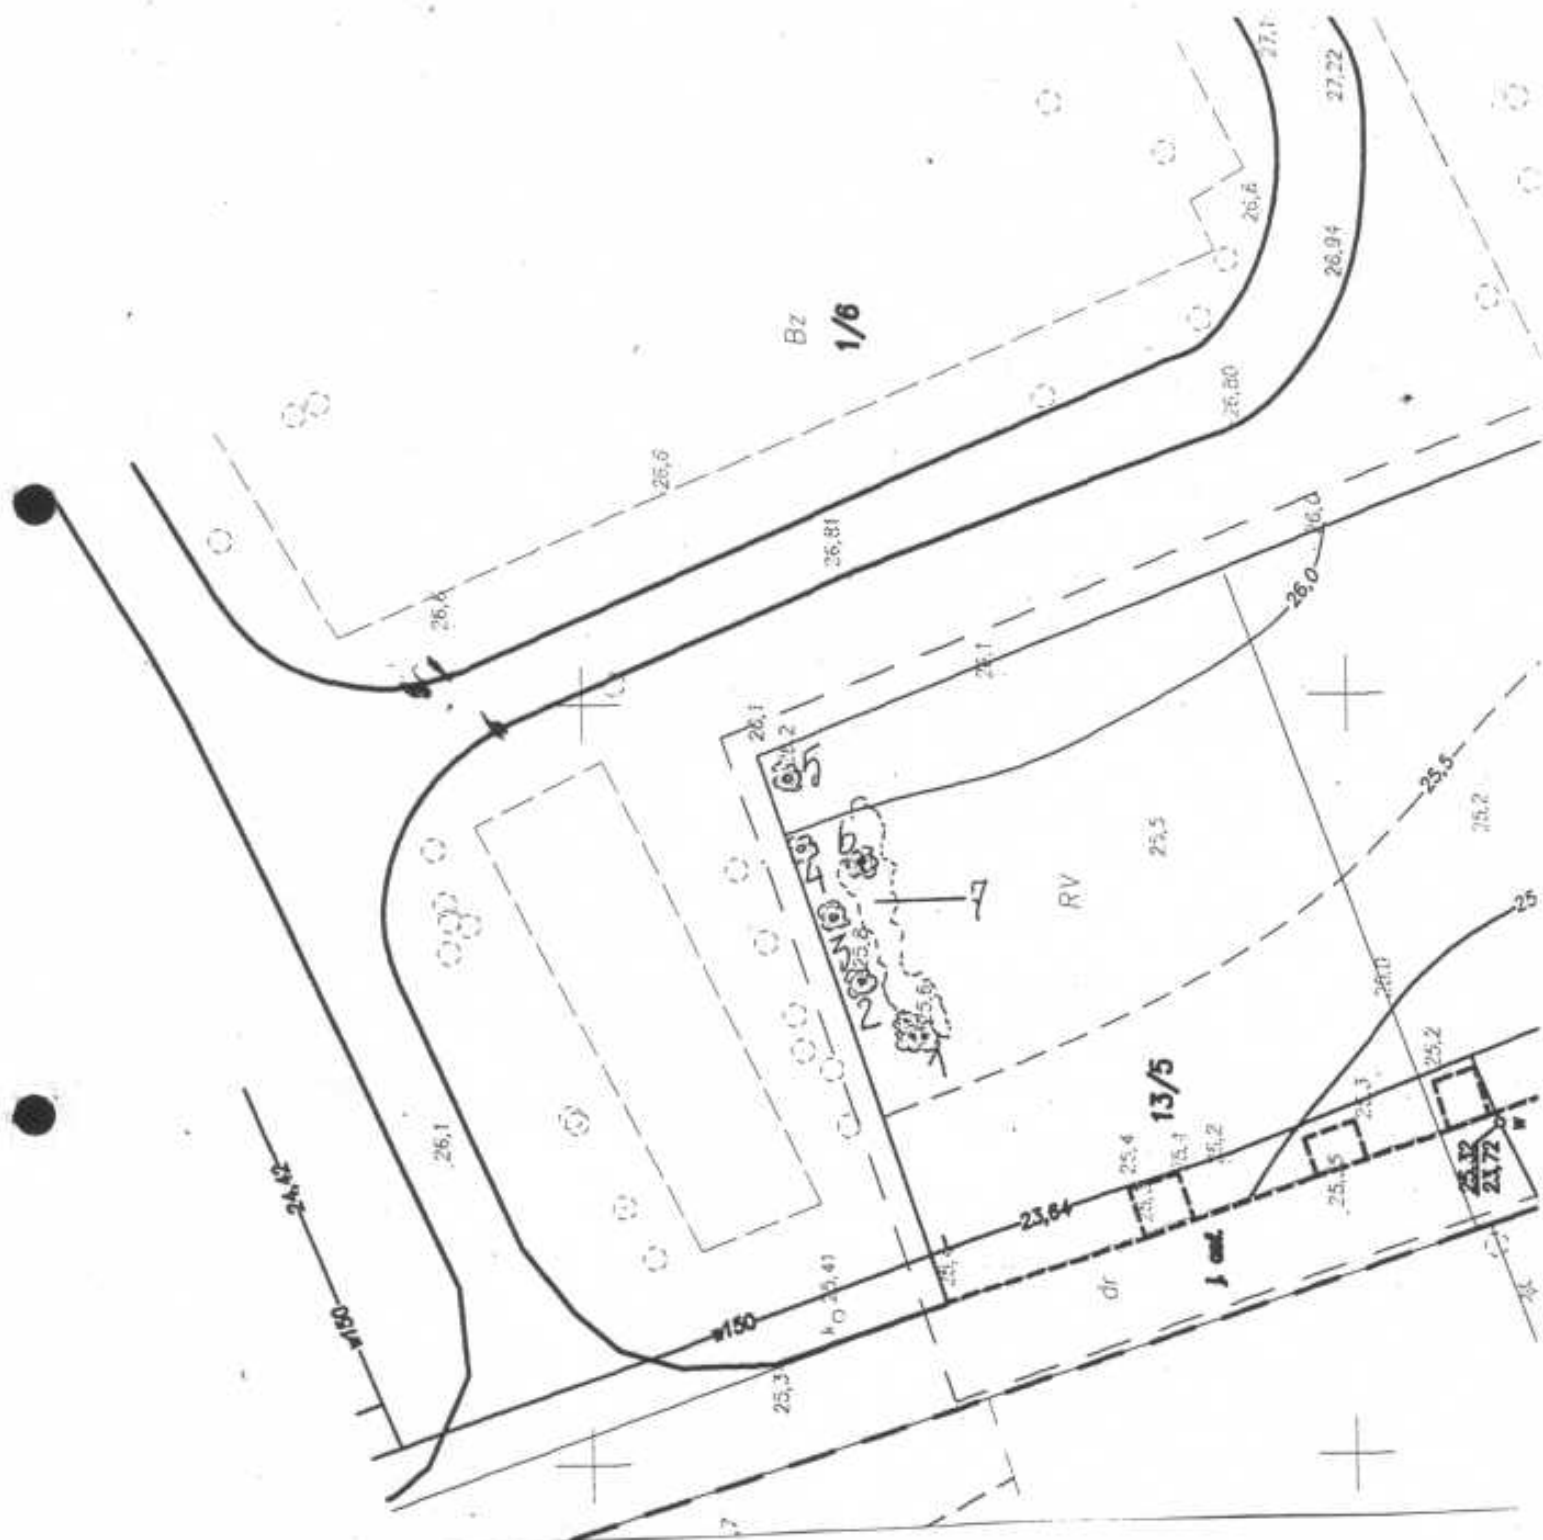

- Legenda :

34

-drzew istn. z nr inwentaryzacyjnym

0207

- krzewy istniejące z nr inwentaryzacyjnym

oplat. K. G. B. 11'05

XI'05