



PROFIL KONSTRUKCJI NAWIERZCHNI

SCHEMAT UKŁADU NAWIERZCHNI

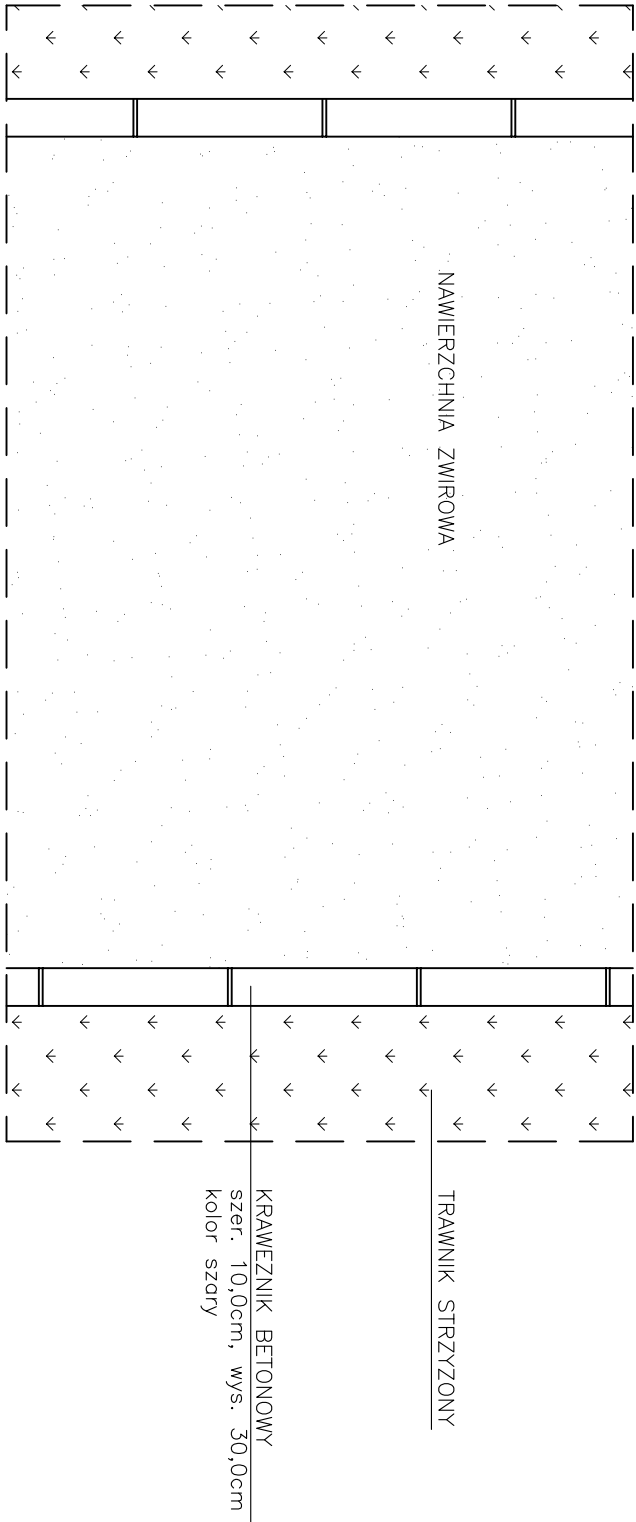

"ARCHIMEDES" architektura, media, design ul. Główna 37, 71-086 Szczecin		 ARCHIMEDES architektura, media, design
INWESTOR ZAKŁAD USŁUG KOMUNALNYCH ul. Ku Słońcu 125a, 71-080 Szczecin		
ADRES CMENTARZ CENTRALNY Szczecin, ul. Ku Słońcu 125, działki Nr 13/5 i 13/6		DATA 08.2006
RODZAJ OPRACOWANIA POWIĘKSZENIE KWATER GRZEBALNYCH NR 94 I 95 PROJEKT ZAGOSPODAROWANIA TERENU		
TYTUŁ NAWIERZCHNIA ŻWIROWA		SKALA 1:20
PROJEKTANT mgr inż. arch. JOANNA WOJTECKA upr. proj. Nr 202/Sz/89	NR RYS. 6	