


ODCINEK C – FURTKA, BRAMA,  
PRZESŁO 1037cm

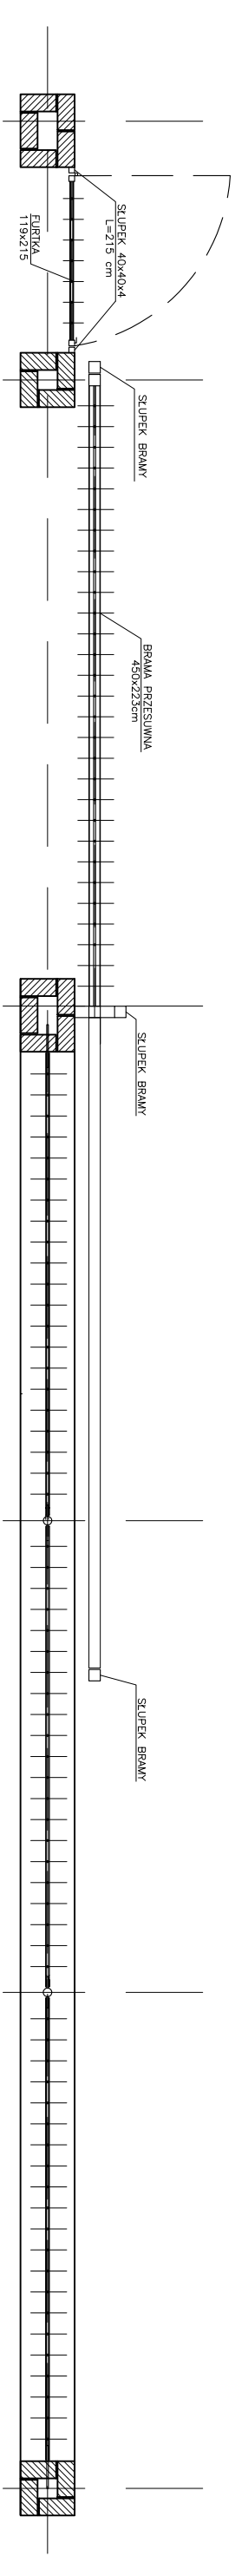

INWESTOR		ARCHIMEDES architektura, media, design ul. Gronowa 37, 71-085 Szczecin	
ADRES		ZAKŁAD USŁUG KOMUNALNYCH ul. Ku Słońcu 125a, 71-080 Szczecin	
RODZAJ OPRACOWANIA		CMIENTARZ CENTRALNY ul. Ku Słońcu 125, działki Nr 13/6 i 13/6	DATA
TREŚĆ		POWIEKSZENIE KAWAŁTER GRZEBAŁNYCH Nr 94 i 95 PROJEKT ZAGOSPODAROWANIA TERENU	09.2006
PROJEKTANT		OGRODZENIE - ODCINEK C WERSJA 2	SKALA 1:50
		mgr inż. arch. JOANNA WOJTECKA upr. proj. Nr 202/Sz/89	NR RYS. 9