


Obiekt: SZCZECIN ul. Miodowa 3 dz. nr 70/1 Obręb 2007		Usługi Geodezyjno-Kartograficzne Grzegorz Kleczewski 70-777 Szczecin, ul. Jasna 49/5 tel. (091) 4627 949 NIP 955-114-58-39
Kerg 2155/2005	Kierownik roboty Grzegorz Kleczewski Upr Nr 7625	
SKALA 1:500		
Wykonano metodą Skanowanie i kalibracja matrycy mapy zasadniczej Wykreslono na ploterze HP 750C		
Wtórnik niniejszy sporządzono przy wykorzystaniu 1. Mapy zasadniczej w skali 1:500 ark. 9-02 C-36 2. danych branżowych części uzbrojenia podziemnego 3. Pomiarów elementów dodatkowych 4. Opracowanych geodezyjnie elementów planu zagospodarowania przestrzennego (linie regulacyjne osie ulic itp.)		ZAKRES 30 SIE 2005 2155/2005 30 SIERPNIA 2005
Uzbrojenie podziemne opracowano na podstawie 1. danych branżowych – z literą B 2. pośredniego ustalenia przebiegu aparaturą elektromagnetyczną – z literą A 3. bezpośrednich pomiarów powykonawczych – bez litery i w związku z tym w części 1 i 2 nie gwarantuje się kompletności, a dokładność położenia uzbrojenia jest niższa od dokładności kartometrycznej mapy		
Na niniejszym wtórniku wykazano następujące projekty obiektów budowlanych w tym uzbrojenia podziemnego brak		
Informacje dodatkowe : 1. Zakres opracowania 2. Stwierdza się kartometryczność niniejszego wtórnika wykonanego z mapy zasadniczej. 3. Mapę sporządzono zgodnie z obowiązującymi przepisami. 4. Nie wyklucza się istnienia innych nie wykazanych na niniejszej mapie urządzeń podziemnych, które nie były zgłoszone do inwentaryzacji lub o których brak jest informacji w instytucjach branżowych 5. W zakresie pomiaru znajdują się następujące punkty osnowy geodezyjnej podlegające ochronie z art. 48 ust. 1 pkt 3 Prawa Geodezyjnego i Kartograficznego (Dz. U. Z 1998 r. poz 163 z późniejszymi zmianami) 1001		
Kierownik jednostki wykonawstwa geodezyjnego Grzegorz Kleczewski		Wszelkie trwałe obiekty budowlane podlegają wytyczeniu przez jednostkę wykonawstwa geodezyjnego Wpisano do rejestru wtórników w: 30 SIE 2005 2155/2005
Aktualność wtórnika na dzień 25.08.2005r		

30 SIERPNIA 2005

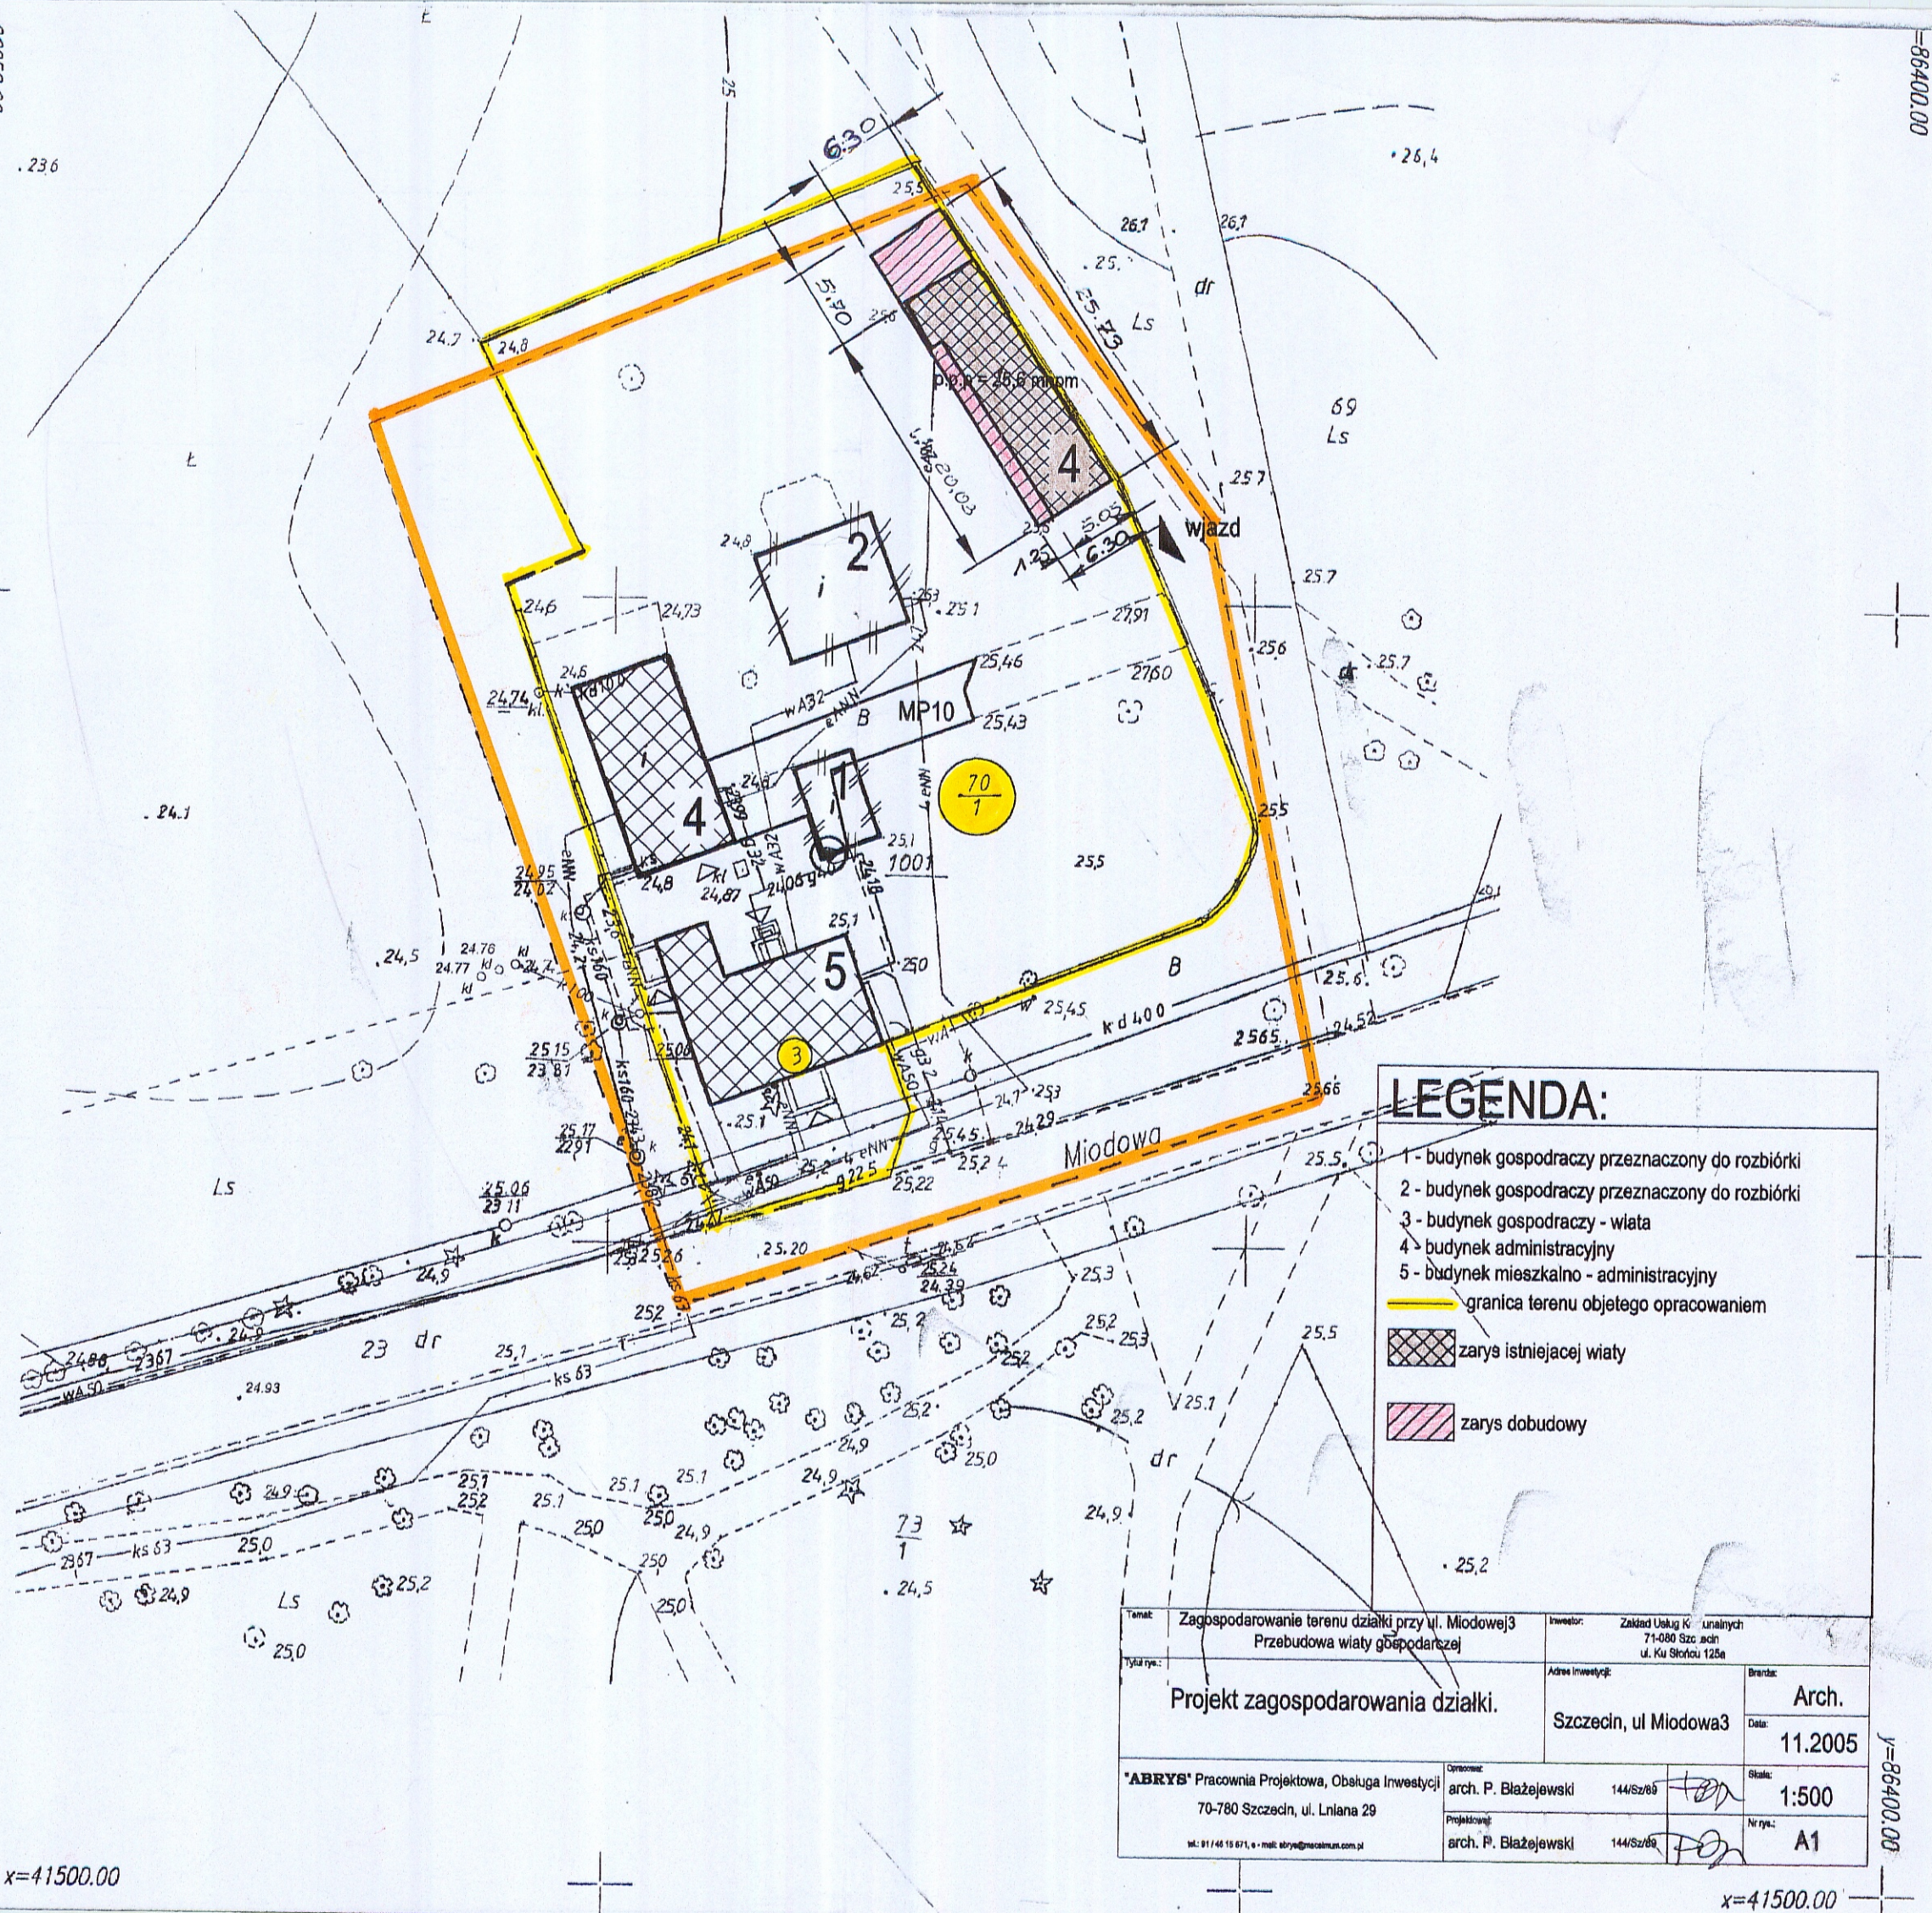

LEGENDA:

- 1 - budynek gospodarczy przeznaczony do rozbiórki
- 2 - budynek gospodarczy przeznaczony do rozbiórki
- 3 - budynek gospodarczy - wiatra
- 4 - budynek administracyjny
- 5 - budynek mieszkalno - administracyjny
- granica terenu objętego opracowaniem
- zarys istniejącej wiaty
- zarys dobudowy

Temat: Zagospodarowanie terenu działki przy ul. Miodowej 3 Przebudowa wiaty gospodarczej	Inwestor: Zakład Usług K... 71-080 Szczecin ul. Ku Słońcu 125a	Arch. 11.2005
Projekt zagospodarowania działki.		Arch. 1:500
Szczecin, ul. Miodowa 3		A1
"ABRYS" Pracownia Projektowa, Obsługa Inwestycji 70-780 Szczecin, ul. Liniowa 29 tel. 91 46 15 671, e-mail: abrys@wp.poczta.onet.pl		