



PRZEKRÓJ PODWALINY 1:10

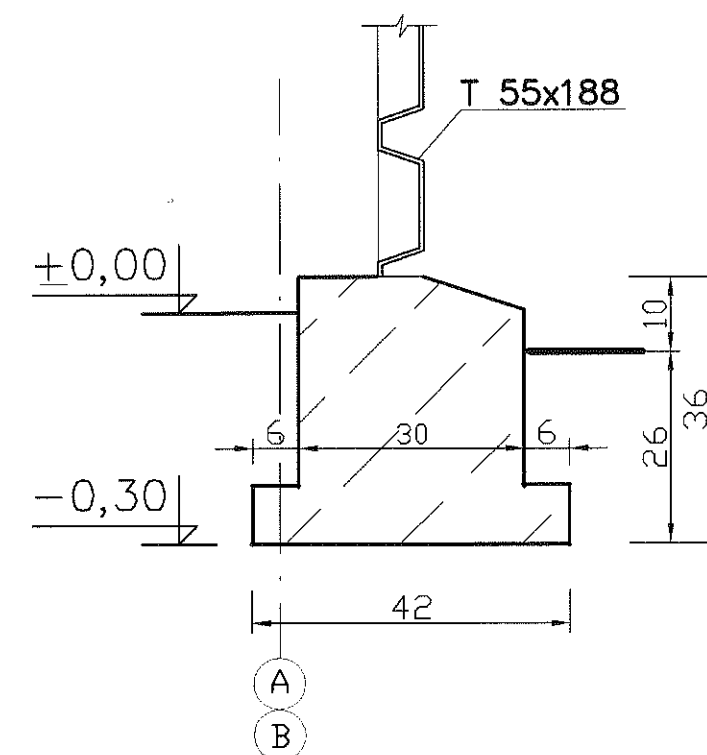

DETAL 3
FUNDAMENTY POD SŁUPY 1:100

 Narodowa Fundacja Ochrony Środowiska Zakład Technicznych Usług Komunalnych 70-402 Szczecin, ul. Kaszubska 59/6, tel.: 4333913			
Nazwa inwestycji: Budynek halowy działka nr 15, obr. nr 2136, Szczecin		Projektant: dr inż. W. Zaborowski upr. bud. nr 105/Sz/78	Nr umowy WT/P/8/2006
Obiekt: Budynek halowy – projekt wykonawczy rozbiórki		Opracował: inż. A. Zaborowski	Nr rys. D3
Nazwa rysunku: Detal 3. Fundamenty pod słupy		Sprawdził: mgr inż. J. Szczypiński upr. bud. nr Wa-17/90, ST326/89	
Branża budowlana	Faza PW	Data 11.2006 r.	Skala 1:100