


Papa na lepiku x 2	1cm
Płyta poszlerzowa	2cm
Wełna mineralna	10cm
Blacha trapezowa T55	5,5 cm
Płatwie dachowe Z175	17,5cm
Dźwigary stalowe	

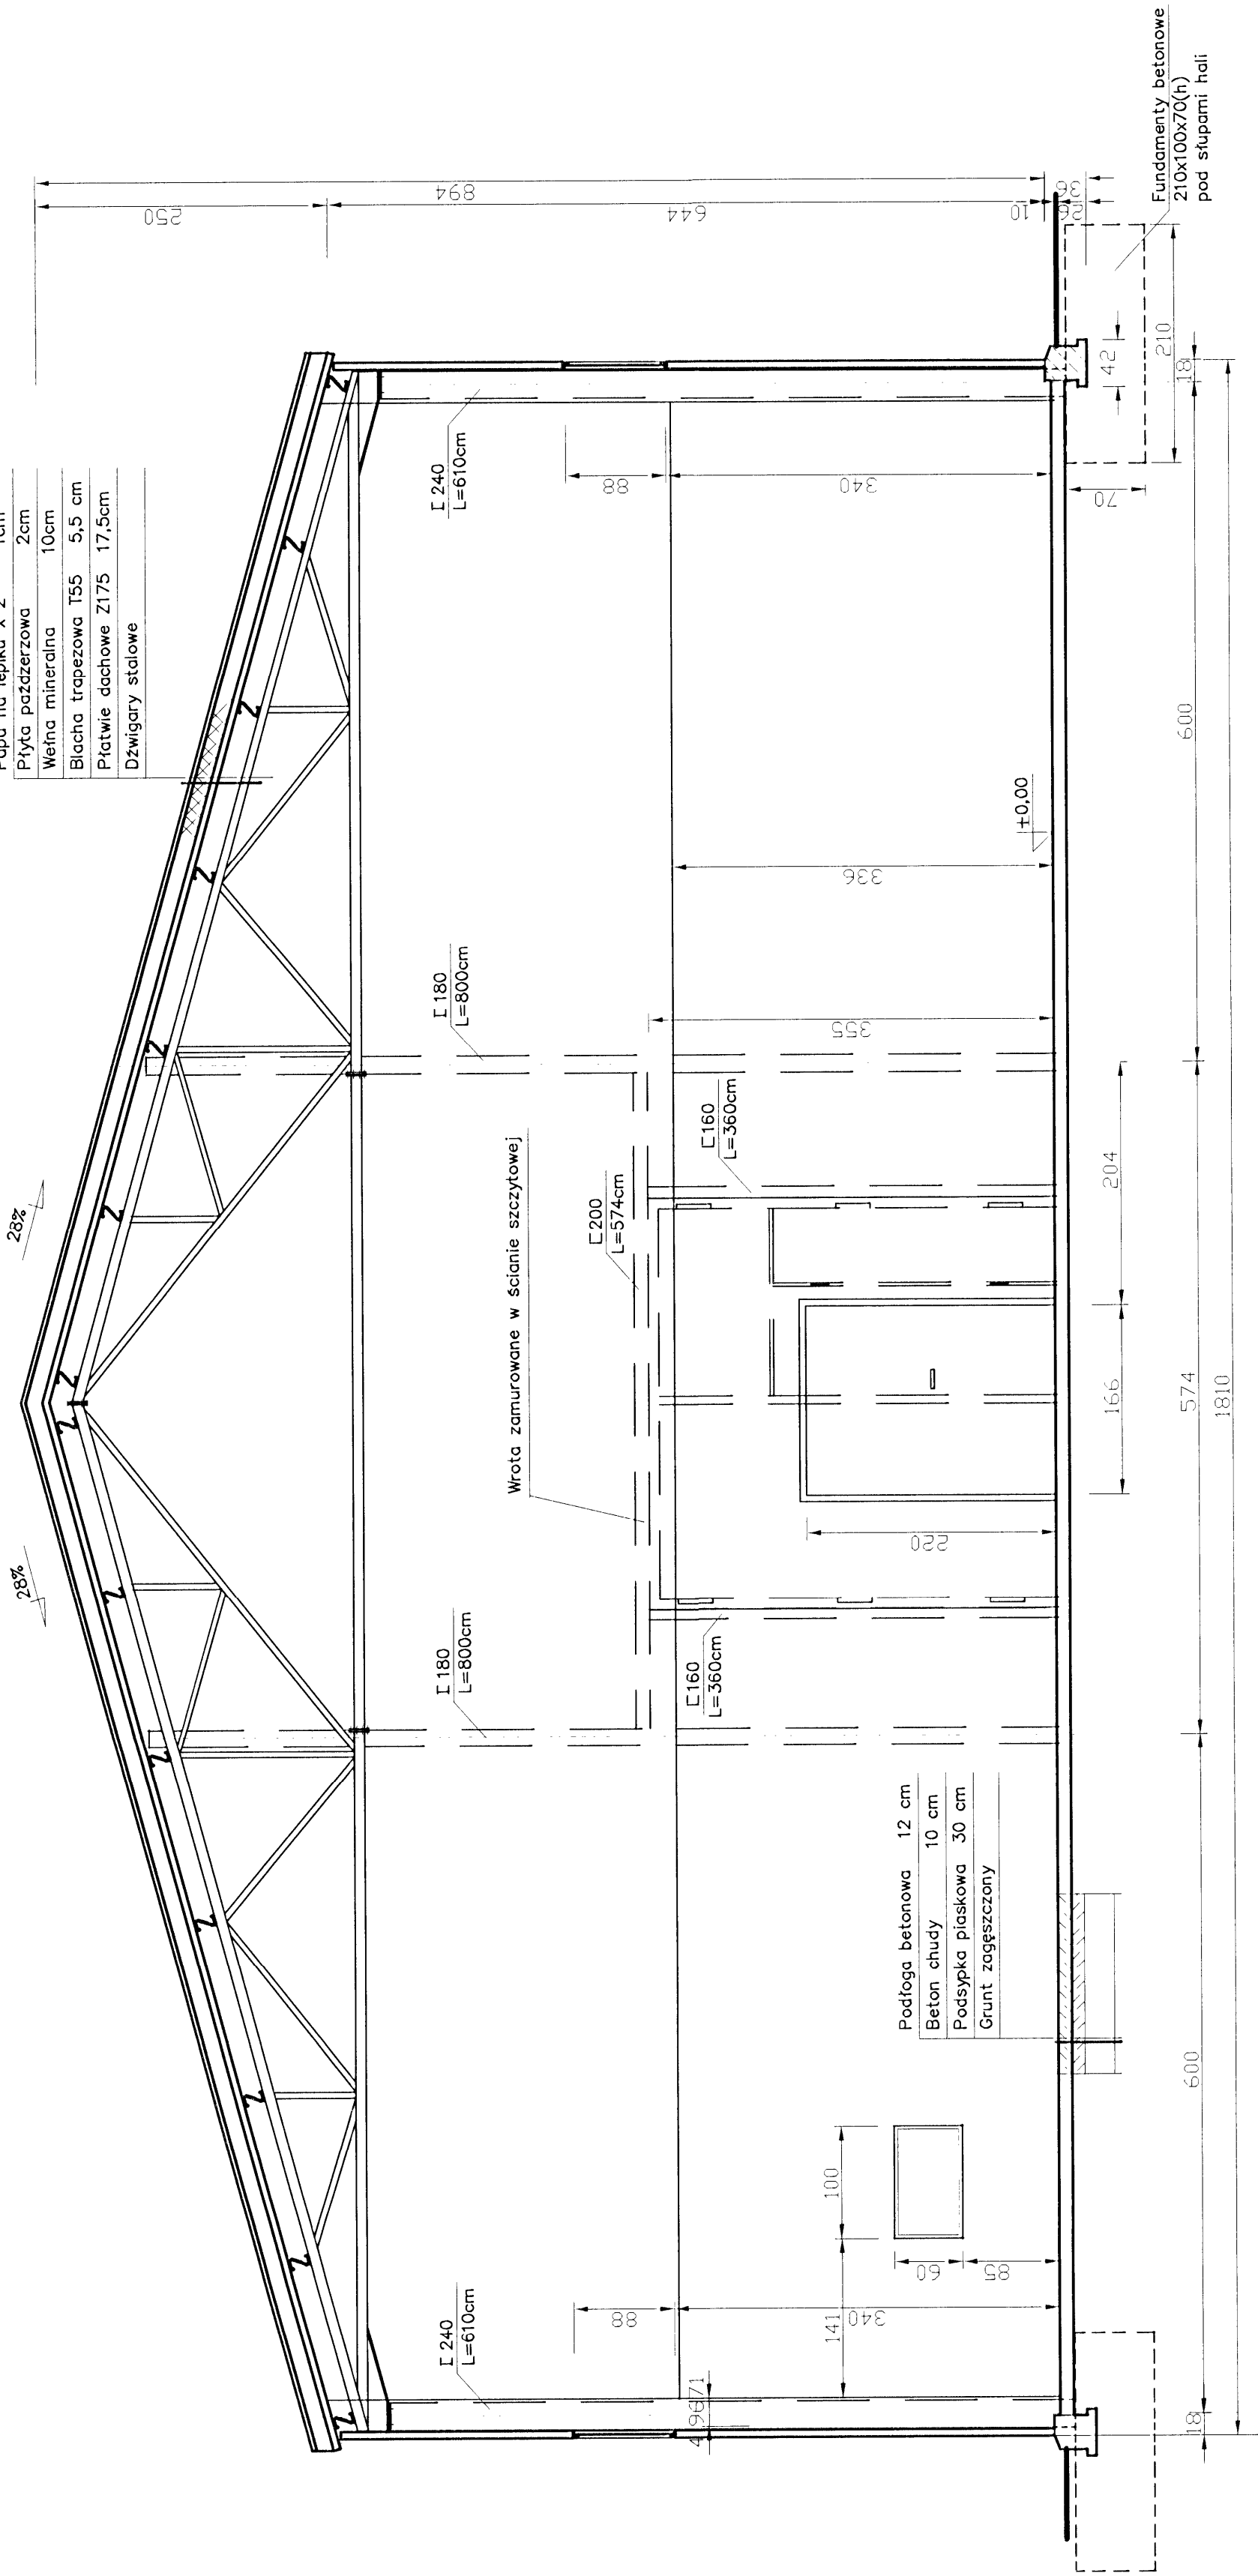

## PRZEKRÓJ B – B

1:50



Narodowa Fundacja Ochrony Środowiska  
Zakład Technicznych Usług Komunalnych  
70-402 Szczecin, ul.Kaszubka 59/6, tel.:4333913

Nazwa inwestycji:	Budynek halowy	Projektant:	dr inż. W. Zaborowski	Nr umowy	WT/P/8/2006
działka nr 15, obr.nr 2136, Szczecin		upr.bud. nr 105/Sz/78			
Obiekt: Budynek halowy – projekt budowlany rozbiórki		Opracował:	inż. A. Zaborowski	Nr rys.	5
Nazwa rysunku	Przekrój B–B	Sprawił:	mgr inż. J. Szczępiński		
		upr.bud.mr. Wa-17/90, 51326/99			
Branka budowlana	Faza PB	Data	11.2006 r.	Skala	1:50