



ELEWACJA PÓŁNOCNO–ZACHODNIA

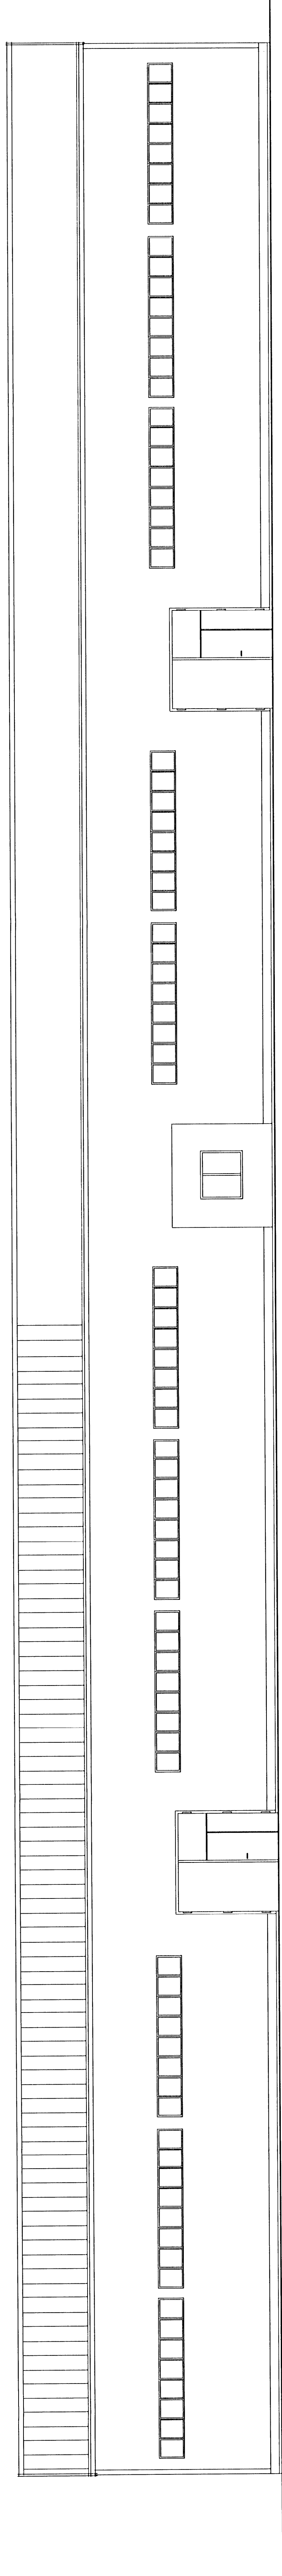


15

ELEWACJA POŁUDNIOWO–WSCHODNIA

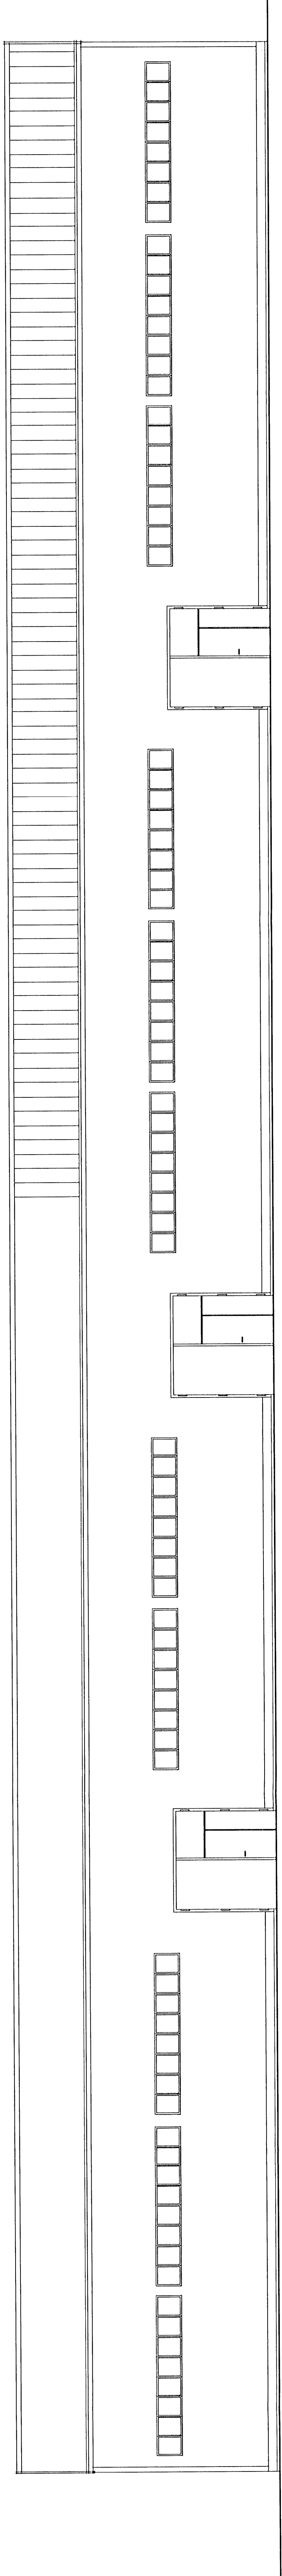


15

ELEWACJA PÓŁNOCNO–WSCHODNIA

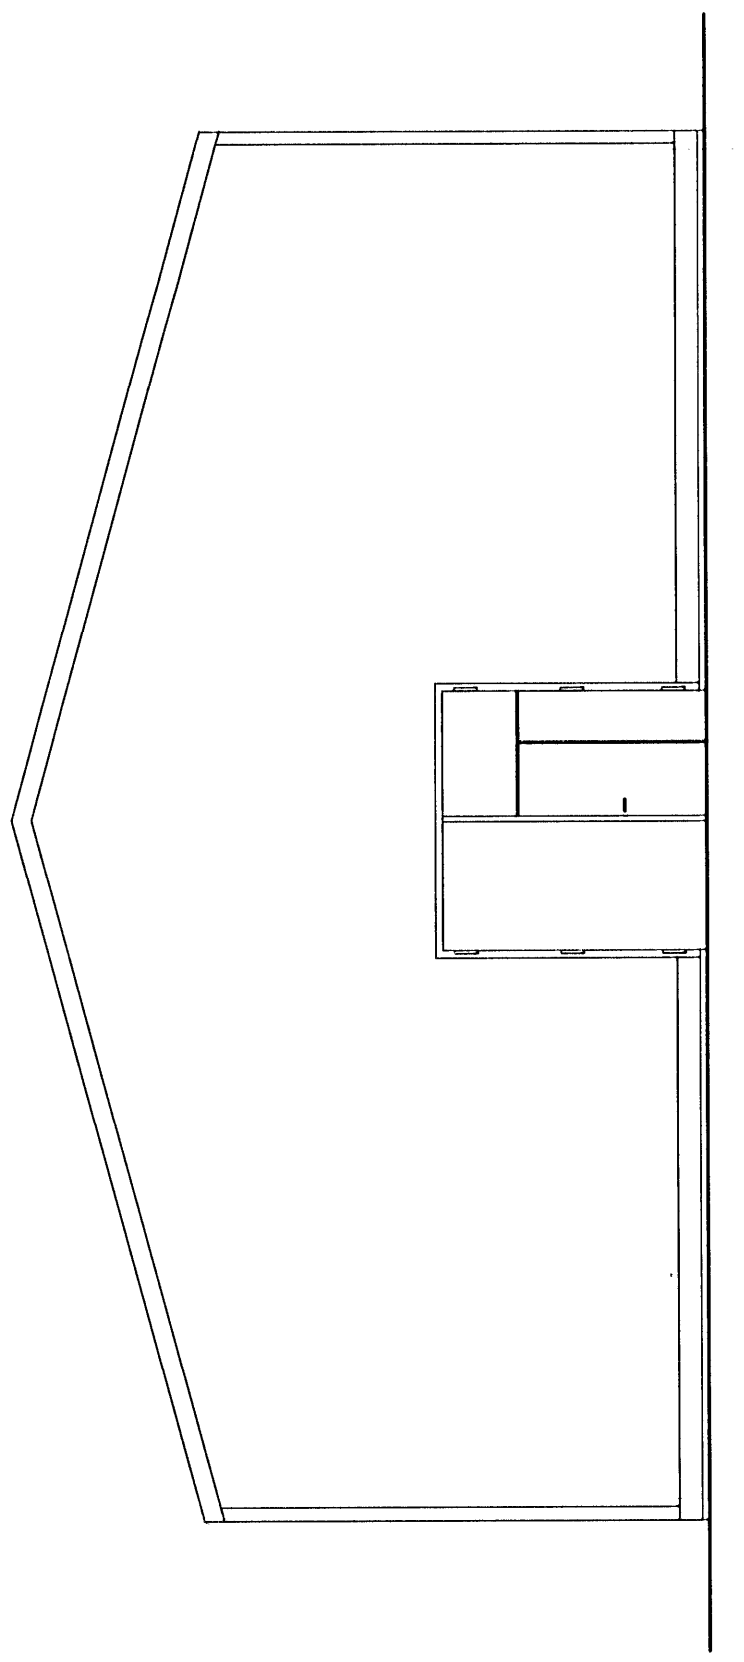

15


ELEWACJA POŁUDNIOWO–ZACHODNIA

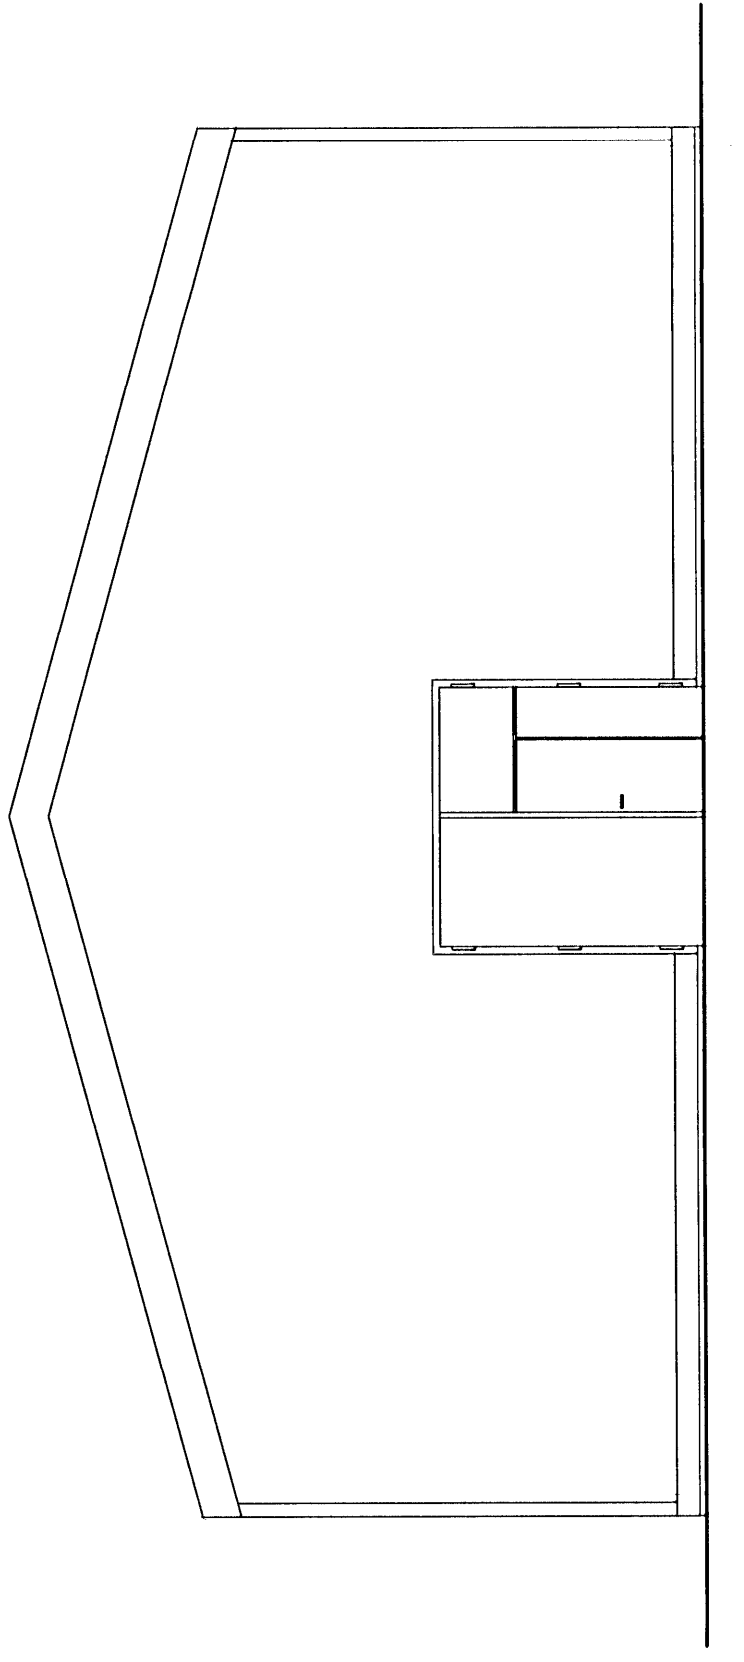

15

ELEWACJE

1:100



Narodowa Fundacja Ochrony Środowiska
Zakład Technicznych Usług Komunalnych

Projektant:
mgr inż. W. Zaborowski
79-402 Szczecin, ul. Koszalin 59/6, tel. 4333813

Opis: Budynki halowe – projekt
budowlany rozbiórki

inż. A. Zaborowski

Sprawił:
mgr inż. J. Szczepiński
Data: 11.2006 r.

Skala: 1:100

| | | | | | |
|---|----------------|-------------|--|-------------------------|------------|
| Nazwa inwestycji: | Budynki halowe | Projektant: | mgr inż. W. Zaborowski | Nr umowy: | W/P/8/2006 |
| Dzielnica nr 15, obr. nr 2136, Szczecin | | Opis: | Budynki halowe – projekt budowlany rozbiórki | Nr rys. | 6 |
| Nazwa rysunku | | Sprawił: | | mgr inż. J. Szczepiński | |
| Budowlana | | Faza | | PB | |
| Data | | 11.2006 r. | | Skala | |
| | | | | 1:100 | |