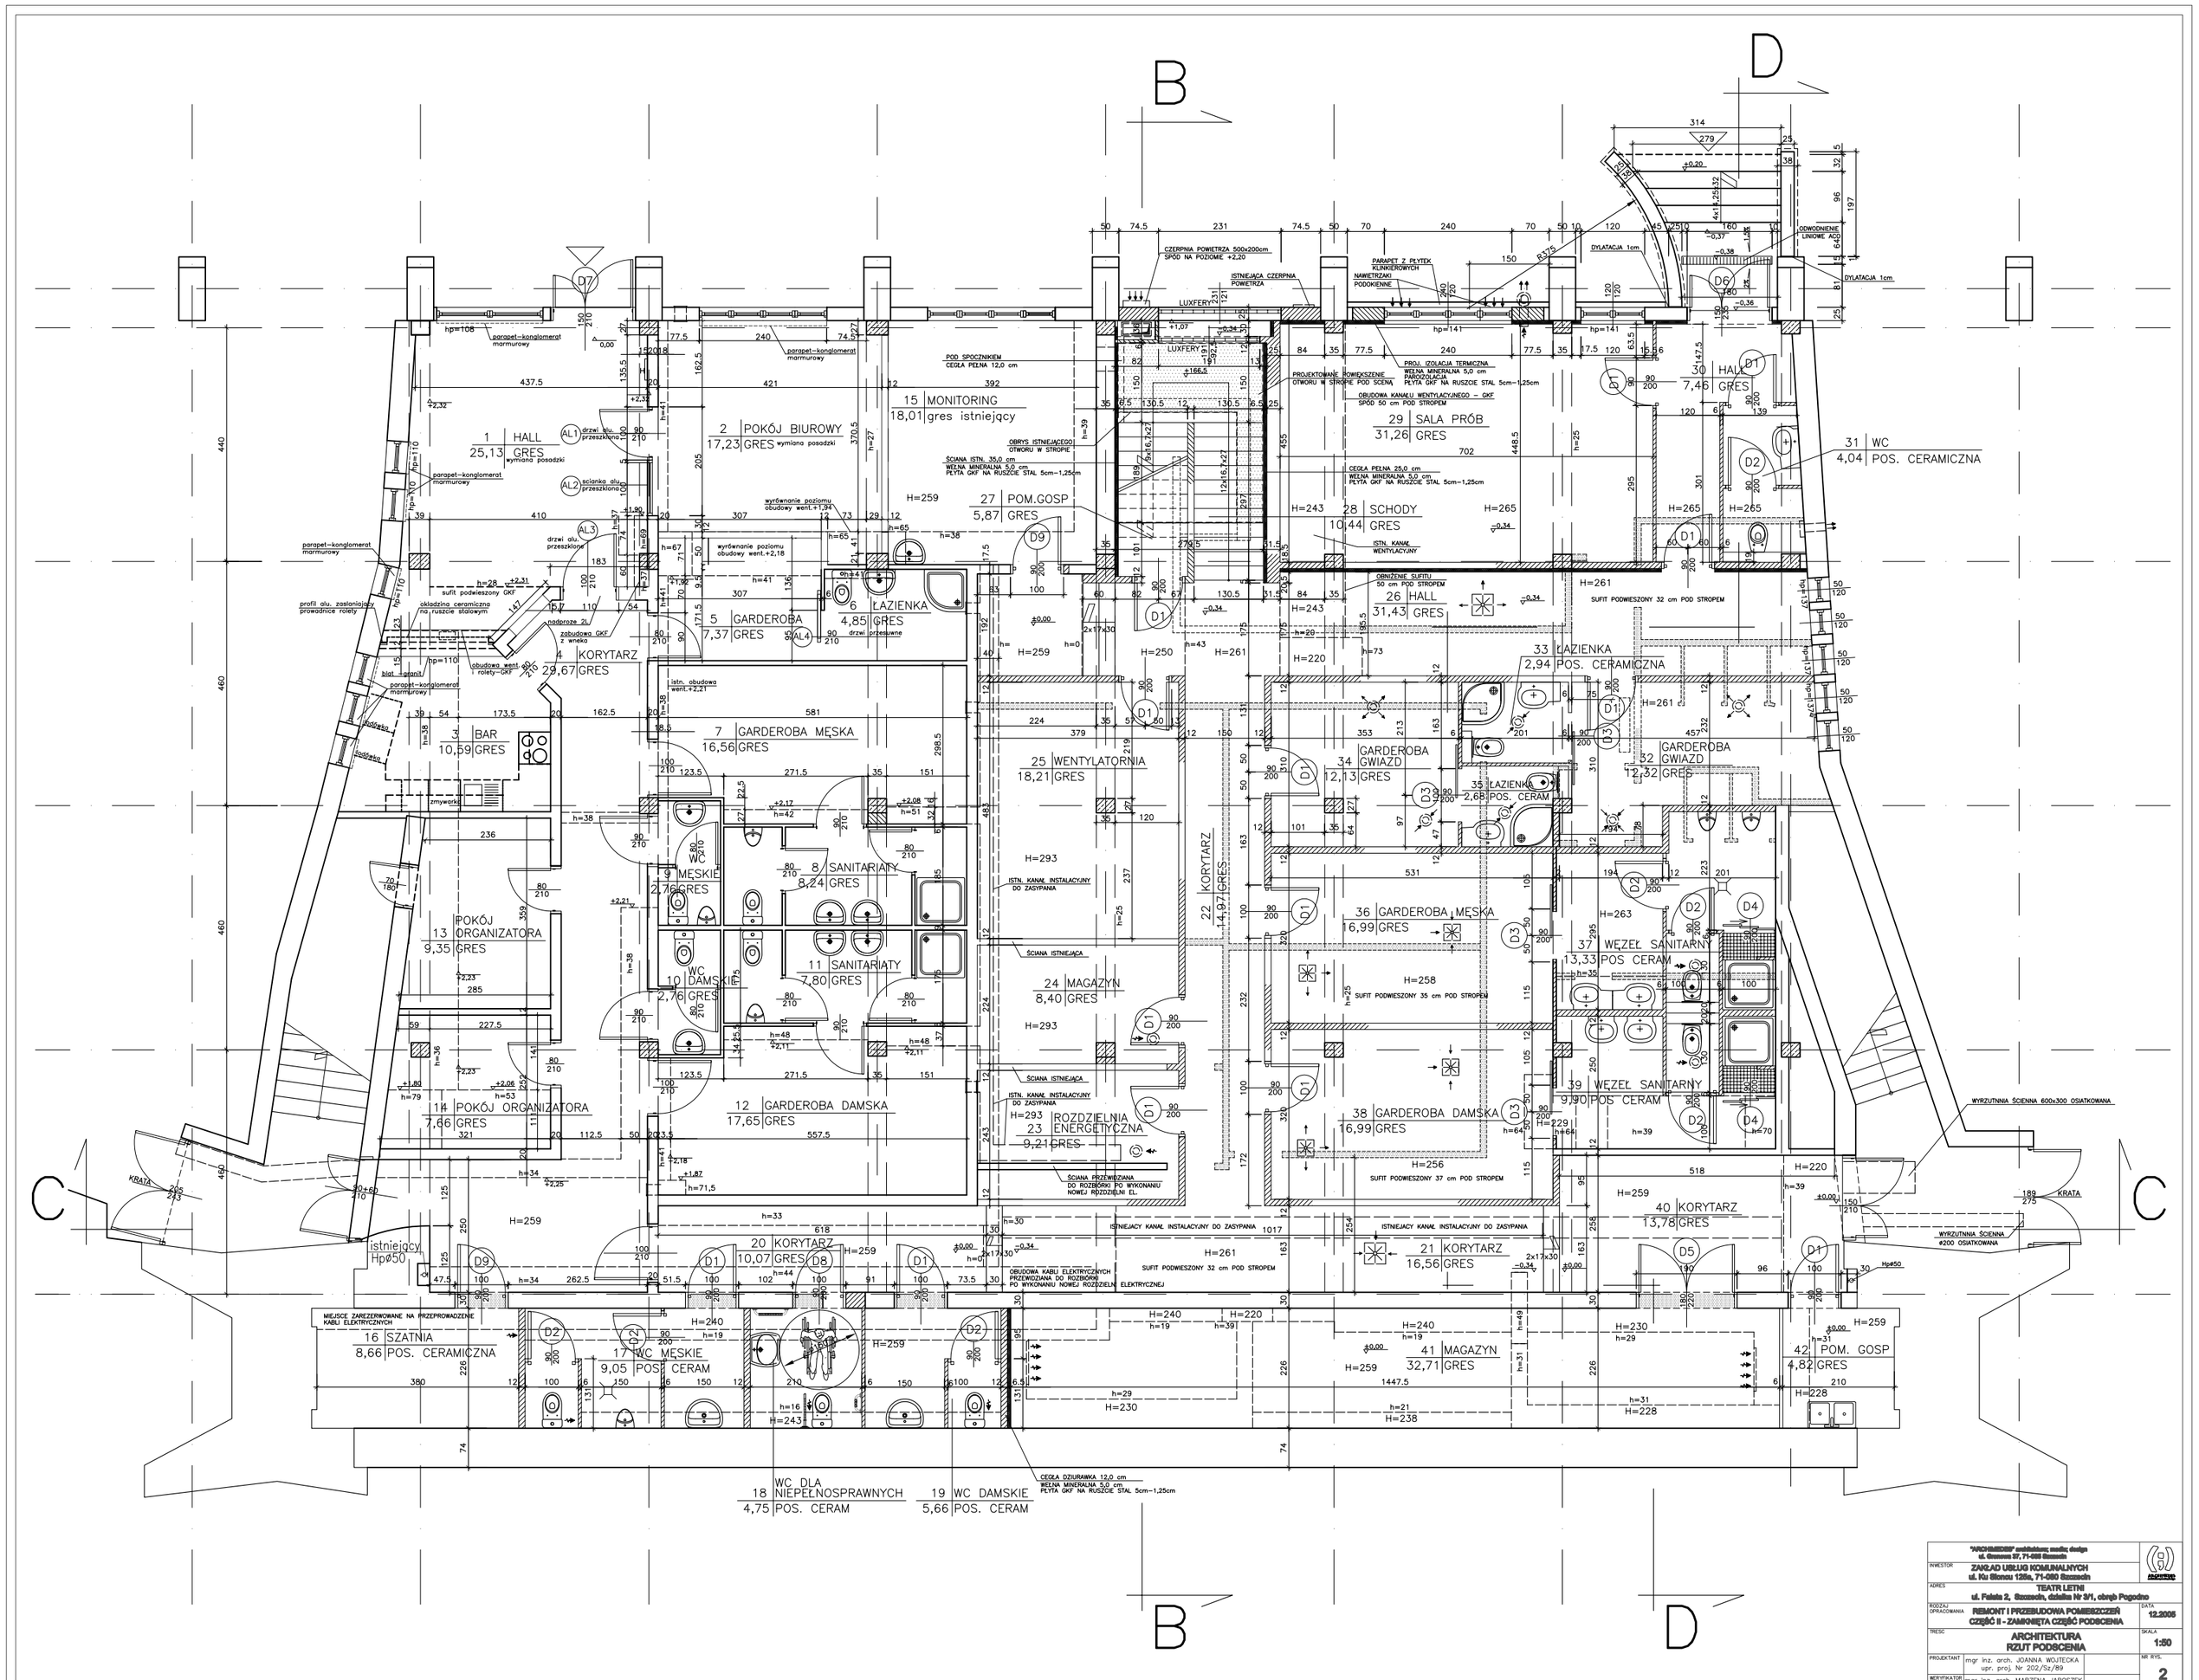

"ARCHIGRAFIKA" architektoniczne studio design ul. Gronowa 42, 71-000 Szczecin	
INWESTOR:	ZARZĄD USŁUG KOMUNALNYCH ul. Ks Ignacu 128a, 71-000 Szczecin
ADRES:	TEATR LETNI ul. Falista 2, Szczecin, działka Nr 5/1, obręb Pogodno
RODZAJ OPRACOWANIA:	REMONT I PRZEBUDOWA POMIESZCZEŃ CZĘŚĆ II - ZAMIANIĘTA CZĘŚĆ PODSCIENIA
DATA:	12.2005
TREŚĆ:	ARCHITEKTURA RZUT PODSCIENIA
SKALA:	1:50
PROJEKTANT:	mgr inż. arch. JOANNA WOJTECKA upr. proj. Nr 202/Sz/89
WERYFIKATOR:	mgr inż. arch. MARZENA JAROSZEK upr. proj. Nr 69/Sz/90
NR RYS.	2