


IG1  
VSTO-  
4P  
250A

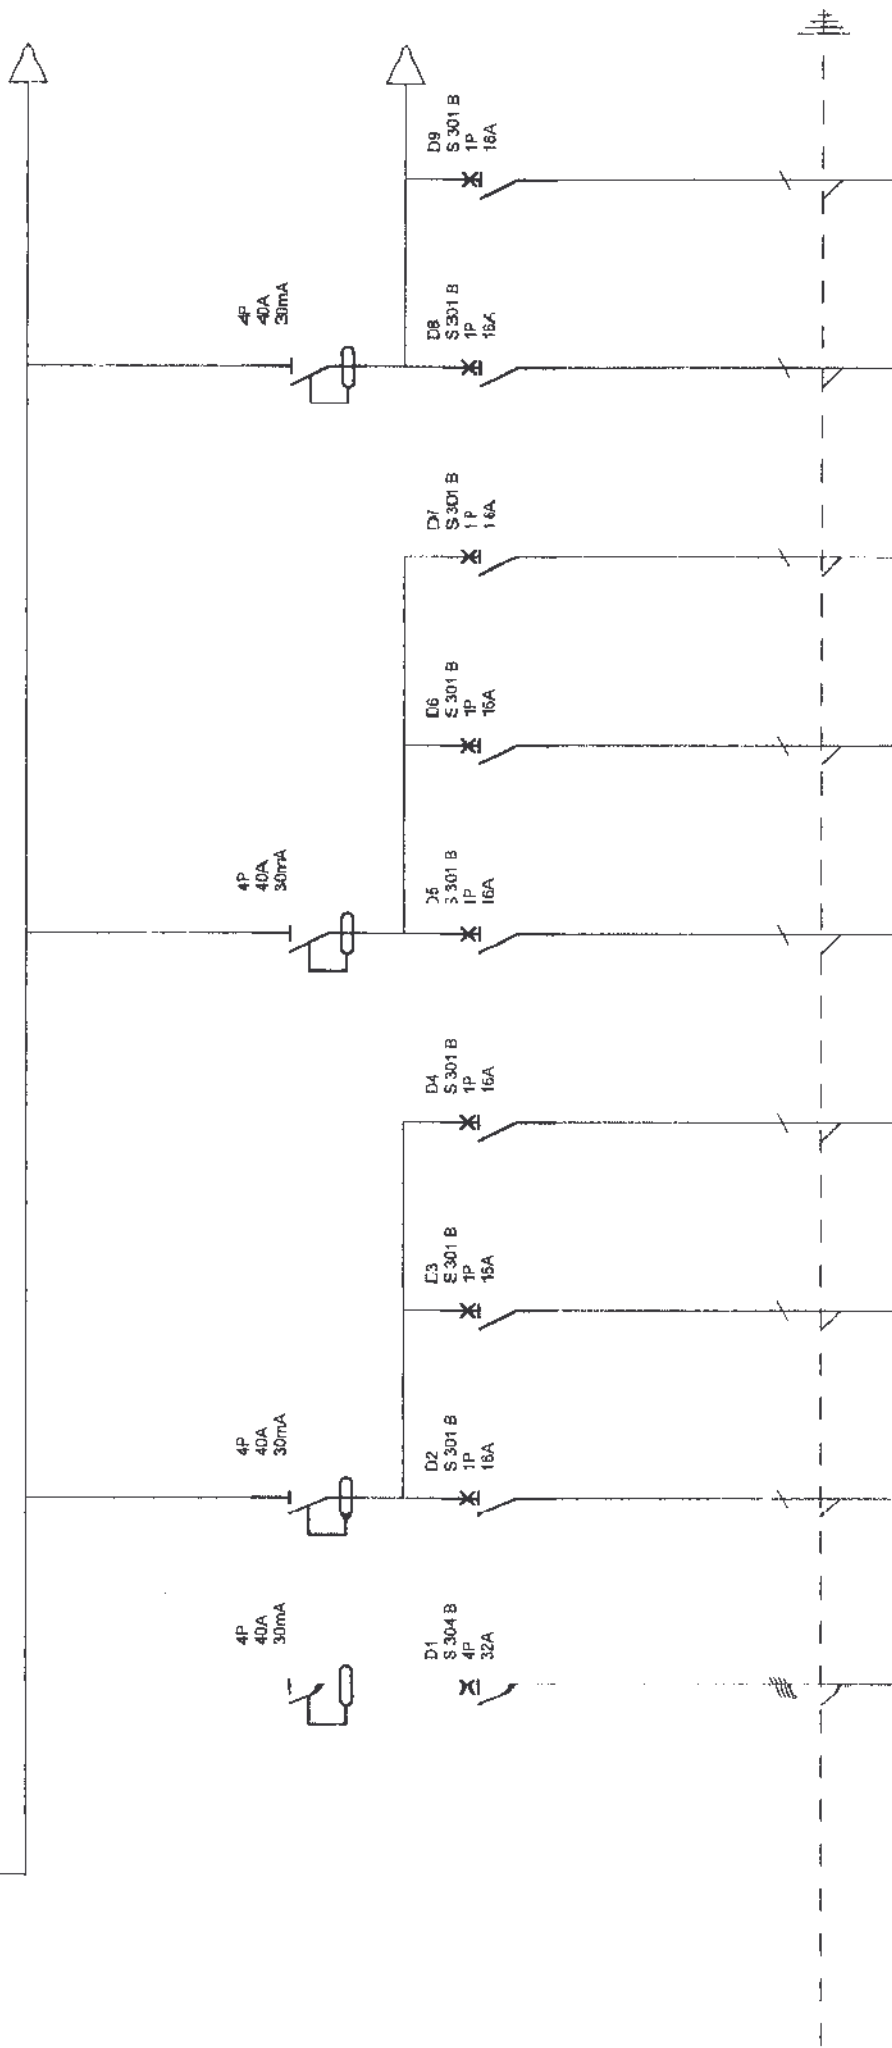

YKY 5x50 mm <sup>2</sup> z RG	Zaplecze warsztatowe YDY 5x4 mm <sup>2</sup> gniazda wykłowe 380V 4,0 kW	Pom. biura grzejnik akumulacyjny 4,0 kW YDY 3x2,5mm <sup>2</sup>	Sala prób grzejnik akumulacyjny 3,0 kW YDY 3x2,5mm <sup>2</sup>	Sala prób grzejnik akumulacyjny 3,0 kW YDY 3x2,5mm <sup>2</sup>	Korytarz grzejnik akumulacyjny 3,0 kW YDY 3x2,5mm <sup>2</sup>	WC przy sali prób grzejnik akumulacyjny 2,0 kW YDY 3x2,5mm <sup>2</sup>	Szatnia grzejnik akumulacyjny 4,0 kW YDY 3x2,5mm <sup>2</sup>	WC grzejnik akumulacyjny 4,0 kW YDY 3x2,5mm <sup>2</sup>	WC grzejnik akumulacyjny 2,0 kW YDY 3x2,5mm <sup>2</sup>
----------------------------------	-----------------------------------------------------------------------------------	---------------------------------------------------------------------------	--------------------------------------------------------------------------	--------------------------------------------------------------------------	-------------------------------------------------------------------------	----------------------------------------------------------------------------------	------------------------------------------------------------------------	-------------------------------------------------------------------	-------------------------------------------------------------------

## Teatr Letni R1 Teatr Letni II

Nr projektu	C	F
Nr arkusza	B	E
Data	A	D
Oprac.		
Nr arkusza		1 / 4