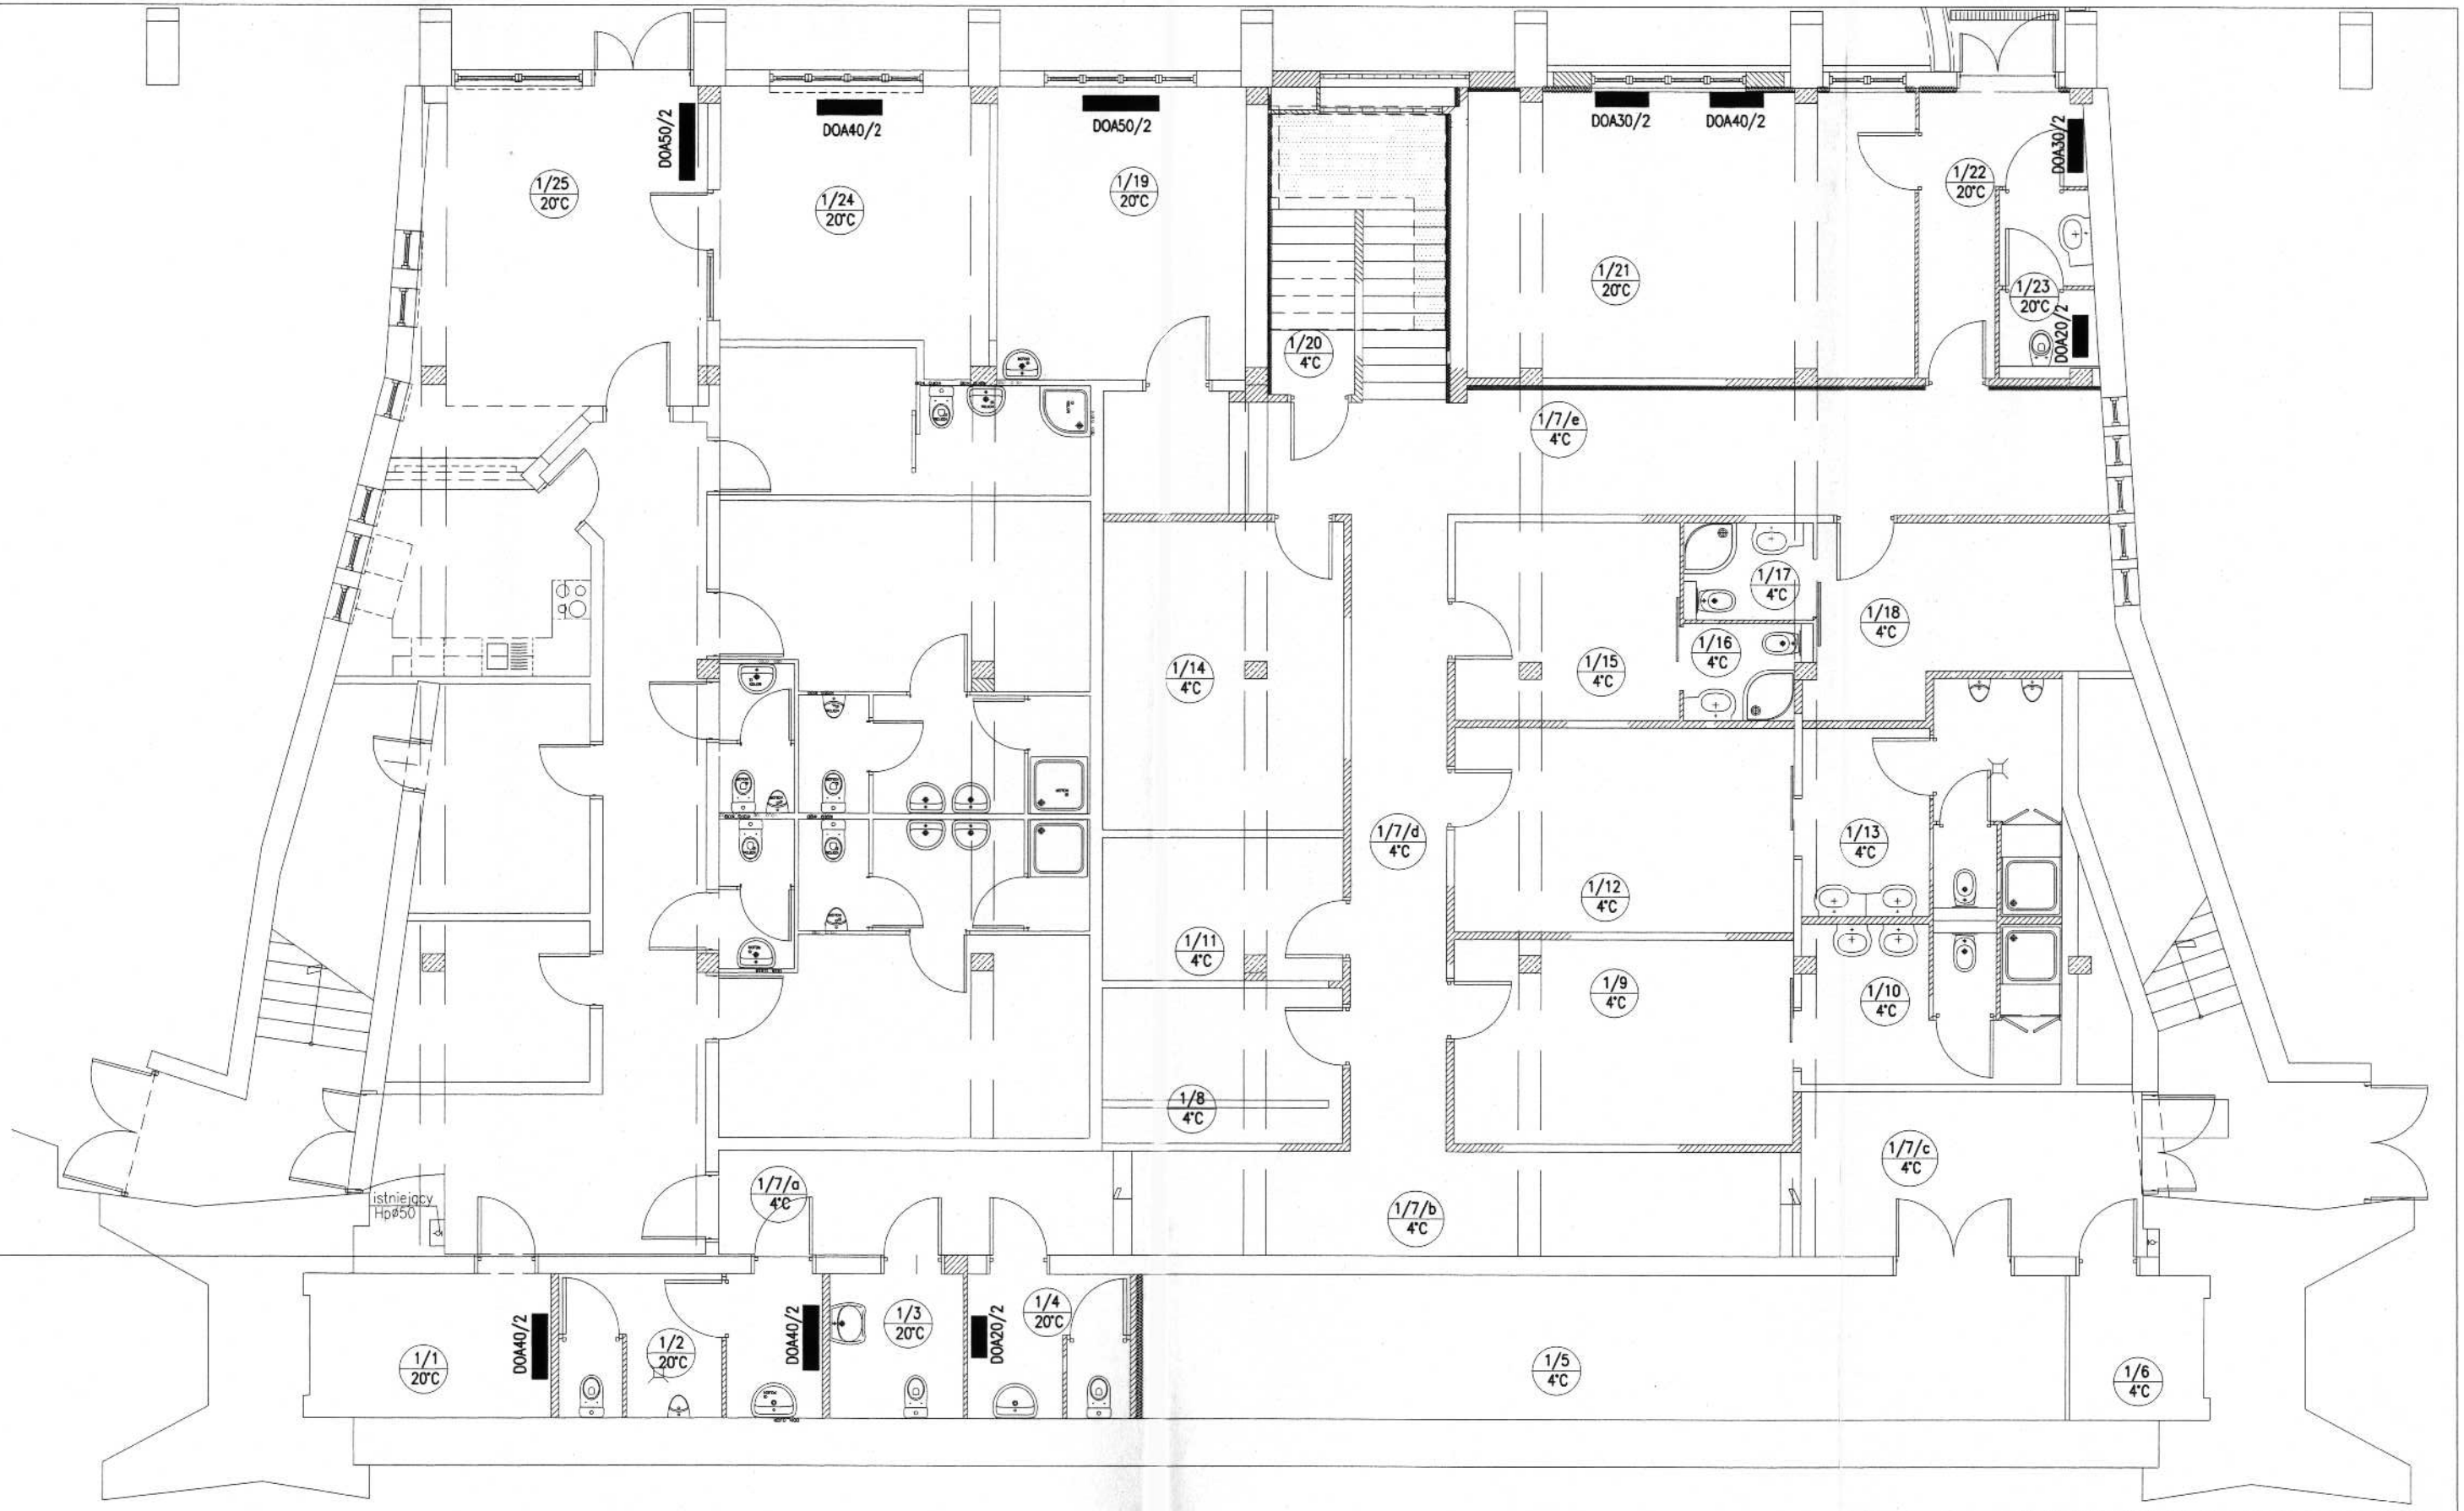

LEGENDA

■ – grzejniki akumulacyjne dynamiczne f. Elektrotermia (220V)

DOA50/2 – typ grzejnika akumulacyjnego (liczba 50 za oznaczeniem literowym oznacza moc grzejnika=5 kW)

	"ARCHIMEDES" architektura; media; design ul. Gronowa 37, 71–085 Szczecin	
INWESTOR	ZAKŁAD USŁUG KOMUNALNYCH ul. Ku Słońcu 125a, 71–080 Szczecin	
ADRES	TEATR LETNI ul. Fałata 2, Szczecin, działka Nr 3/1, obręb Pogodno	
RODZAJ OPRACOWANIA	REMONT I PRZEBUDOWA POMIESZCZEŃ CZĘŚĆ II – ZAMKNIĘTA CZĘŚĆ PODSCENIA	DATA 12.2005
TREŚĆ	INSTALACJE SANITARNE RZUT PODSCENIA INSTALACJA OGRZEWANIA	SKALA 1:100
PROJEKTANT	mgr inż. Krzysztof Imbra upr. proj. Nr 71/Sz/2002	NR RYS. 5
WERYFIKATOR:	mgr inż. Grzegorz Kecman upr. proj. Nr 77/Sz/2002	
OPRACOWAŁ:	inż. Michał Słobodzian inż. Artur Marciniak	