



PRZEKRÓJ D-D

zmiana przesunięcie istniejącej wentylacji

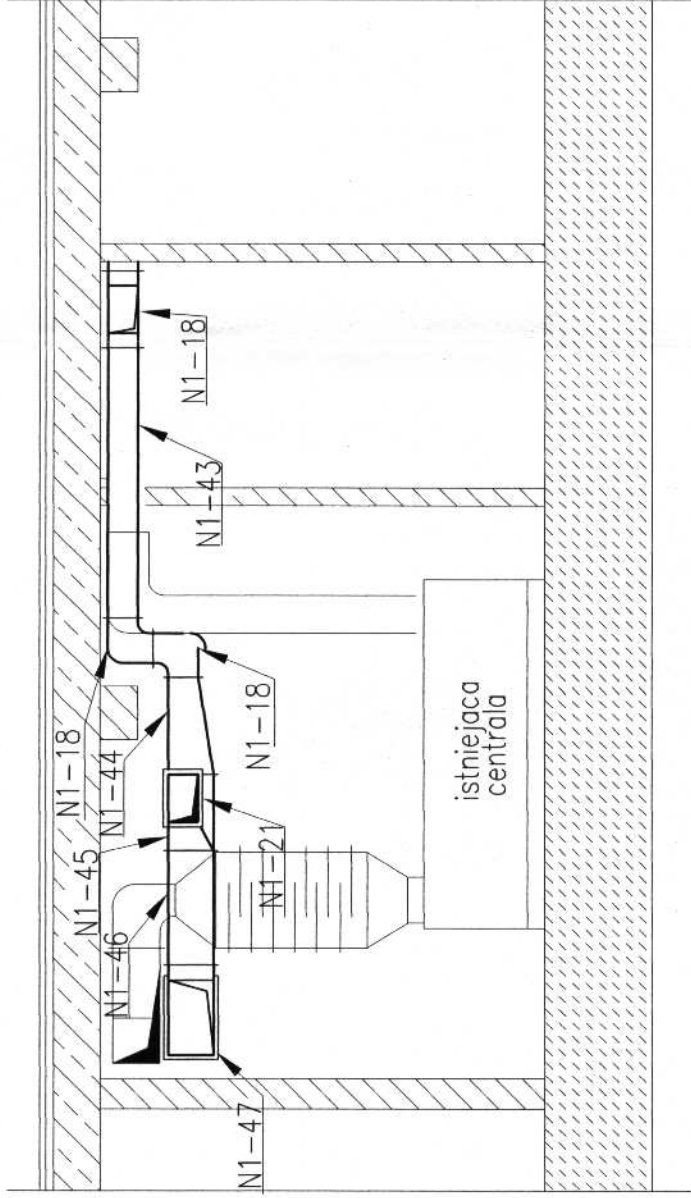

PRZEKŁÓCENIE

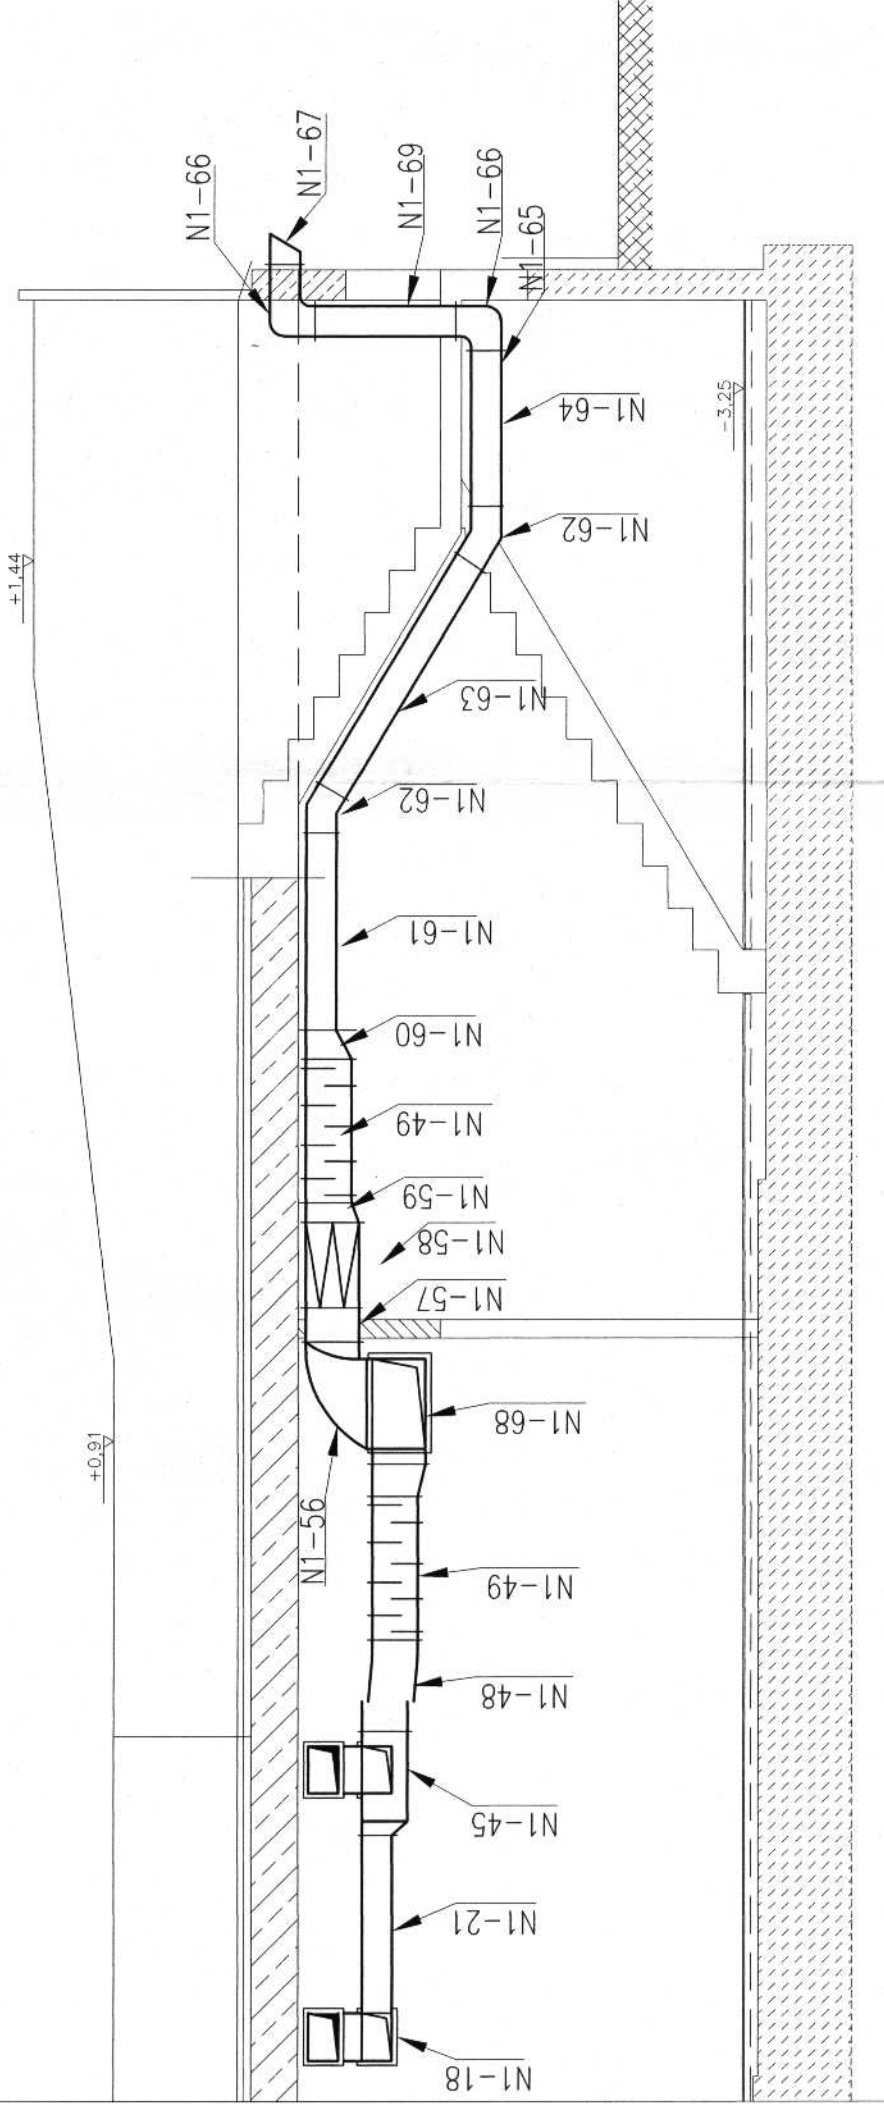

OZNACZENIA:

400x250
ø100

wentylacyjny o przekroju kołowym

"ARCHIMEDES" architektura; media; design ul. Gronowa 37, 71-085 Szczecin		ul. Fałata 2, Szczecin, działka Nr 3/1, obręb Pogodno		12.2005	1:50	NR RYS.	8
INWESTOR	ZAKAD USŁUG KOMUNALNYCH ul. Ku Słoncu 125a, 71-080 Szczecin	ADRES	TEATR LETNI	DATA			
ROZKAZ OPRACOWANIA		ul. Fałata 2, Szczecin, działka Nr 3/1, obręb Pogodno		12.2005	1:50	NR RYS.	8
TREŚĆ		REMONT I PRZEBUDOWA POMIESZCZEŃ CZĘŚĆ II – ZAMKNIĘTA CZĘŚĆ PODSCENIA					
PROJEKTANT		INSTALACJE SANITARNE RZUT PODSCENIA INSTALACJA WENTYLACJI MECHANICZNEJ PRZEKROŹ D-0, E-E		12.2005	1:50	NR RYS.	8
WERYFIKATOR		mgr inż. Krzysztof Imbró upr. proj. Nr 71/Sz/2002					
OPRACOWAŁ		mgr inż. Grzegorz Kępczak upr. proj. Nr 77/Sz/2002		12.2005	1:50	NR RYS.	8
		inż. Michał Słobodzin					
		inż. Artur Marciniak		12.2005	1:50	NR RYS.	8