




POZ.1. SCHODY 1:20

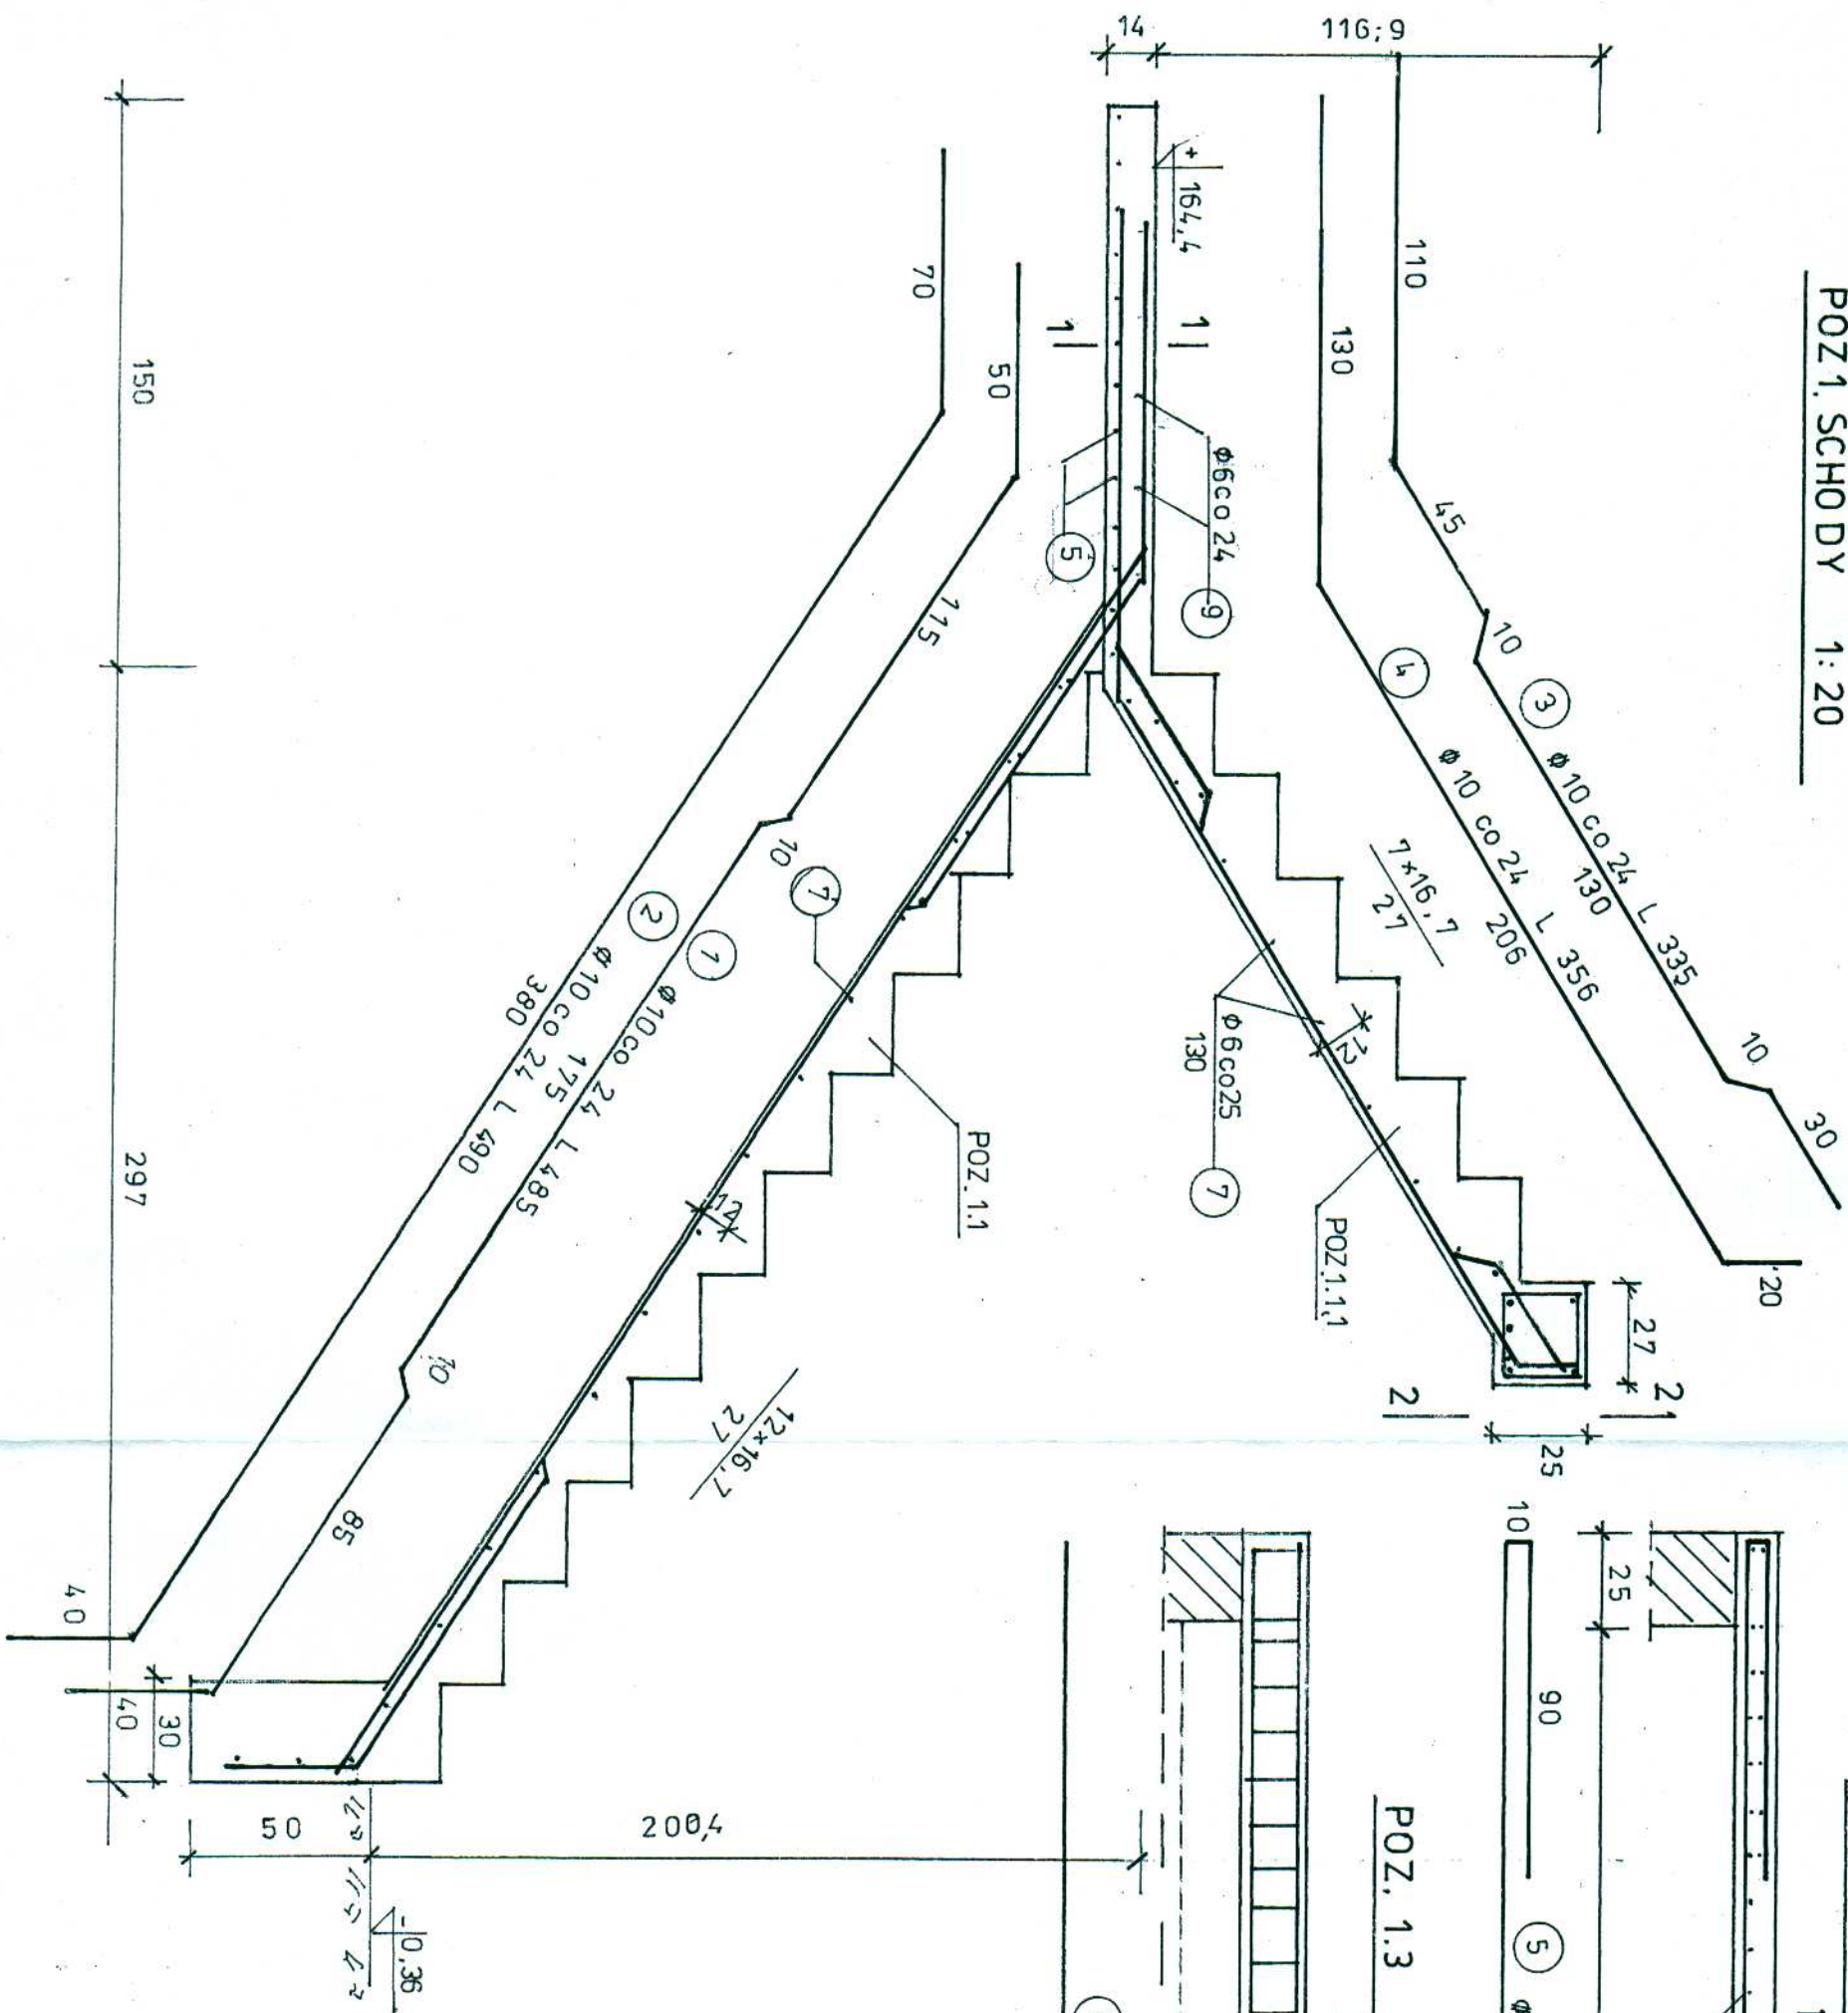

POZ.1.2 SPOCZNIK 1:20

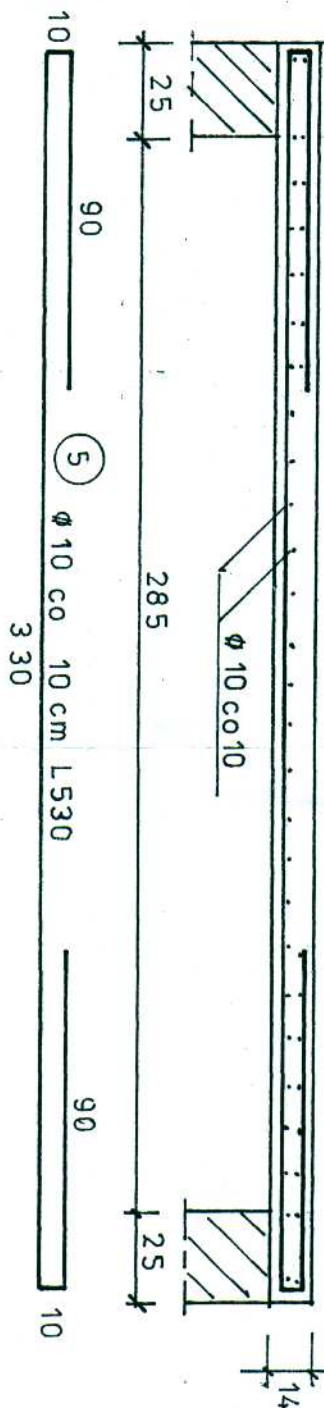

POZ.1.3 BELKA 2:20

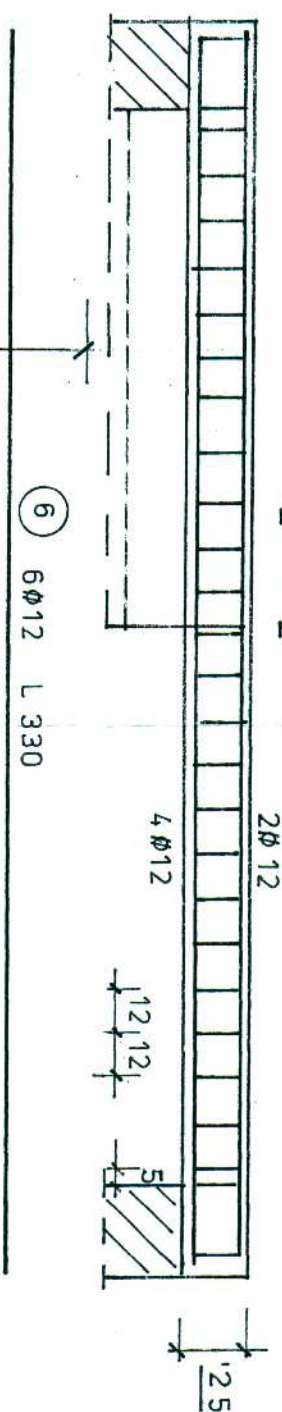

BETON B 25
STAL A III Ø

UWAGA: wymiary sprawdzić na budowie

INWESTOR		ZAKŁAD USŁUG KOMUNALNYCH		ul. Główna 37, 71-085 Szczecin	
ADRES		TEATR LETNI		ul. Falecka 2, Szczecin, działka Nr 3/1, obręb Pogodno	
RODZAJ OPRACOWANIA		REMONT I PRZEBUDOWA POMIESZCZEŃ CZĘŚĆ II - ZAKNIEŃTA CZĘŚĆ PODSIENIA		12.2005	
TYTUŁ		KONSTRUKCJA		1:20	
PROJEKTANT		inż. BOGDAN WOJTECKI		NR RYS.	
WERYFIKATOR		mgr inż. ANDRZEJ ZIMNICKI		2	