



Oznaczenia na ark. 1.1

Inwestor: Zakład Usług Komunalnych w Szczecinie. Ul. Ku Słońcu 125a			
Objekt: Ukierunkowanie i ograniczenie spływu wód deszczowych na kwatęre dziecięcą na Cmentarzu Centralnym w Szczecinie			Gmina: Miasto Szczecin
Opracowanie: Projekt wykonawczy			Rys. nr: 1.2.
Załącznik: Plan sytuacyjno - wysokościowy			
Skala: 1:500	Data oprac.: 08.06	Projektant: mgr inż. W. Stępiński Upr. bud. 118/1970/K	Podpis i data oprac.: [Signature]

Łączy arkusz nr 1.1

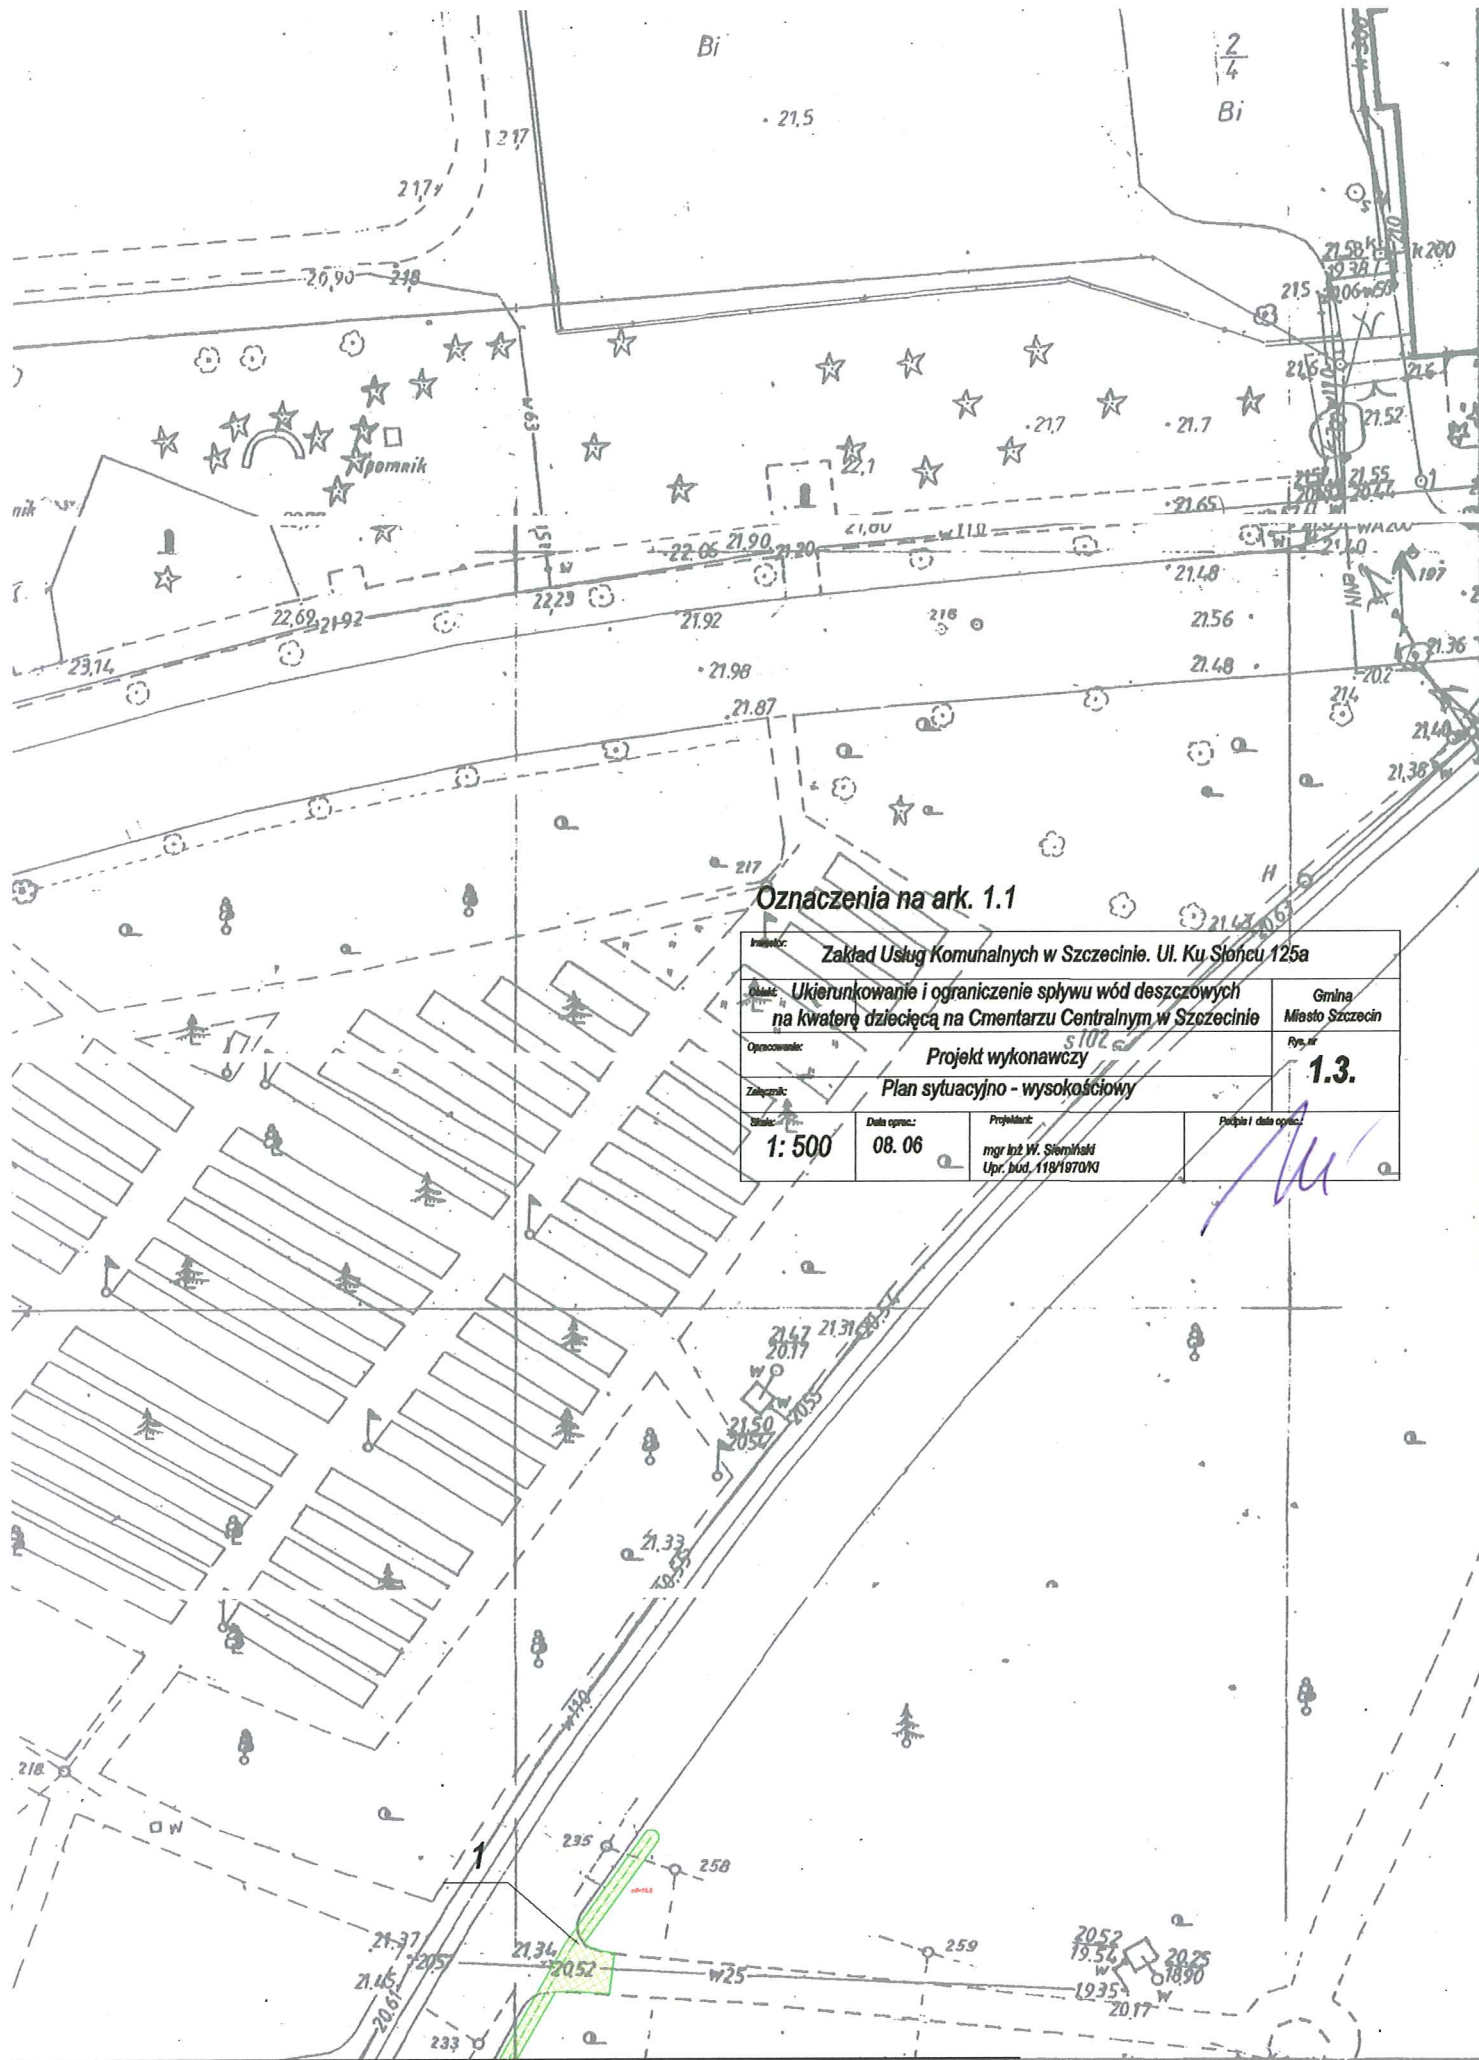

Rzut poziomy

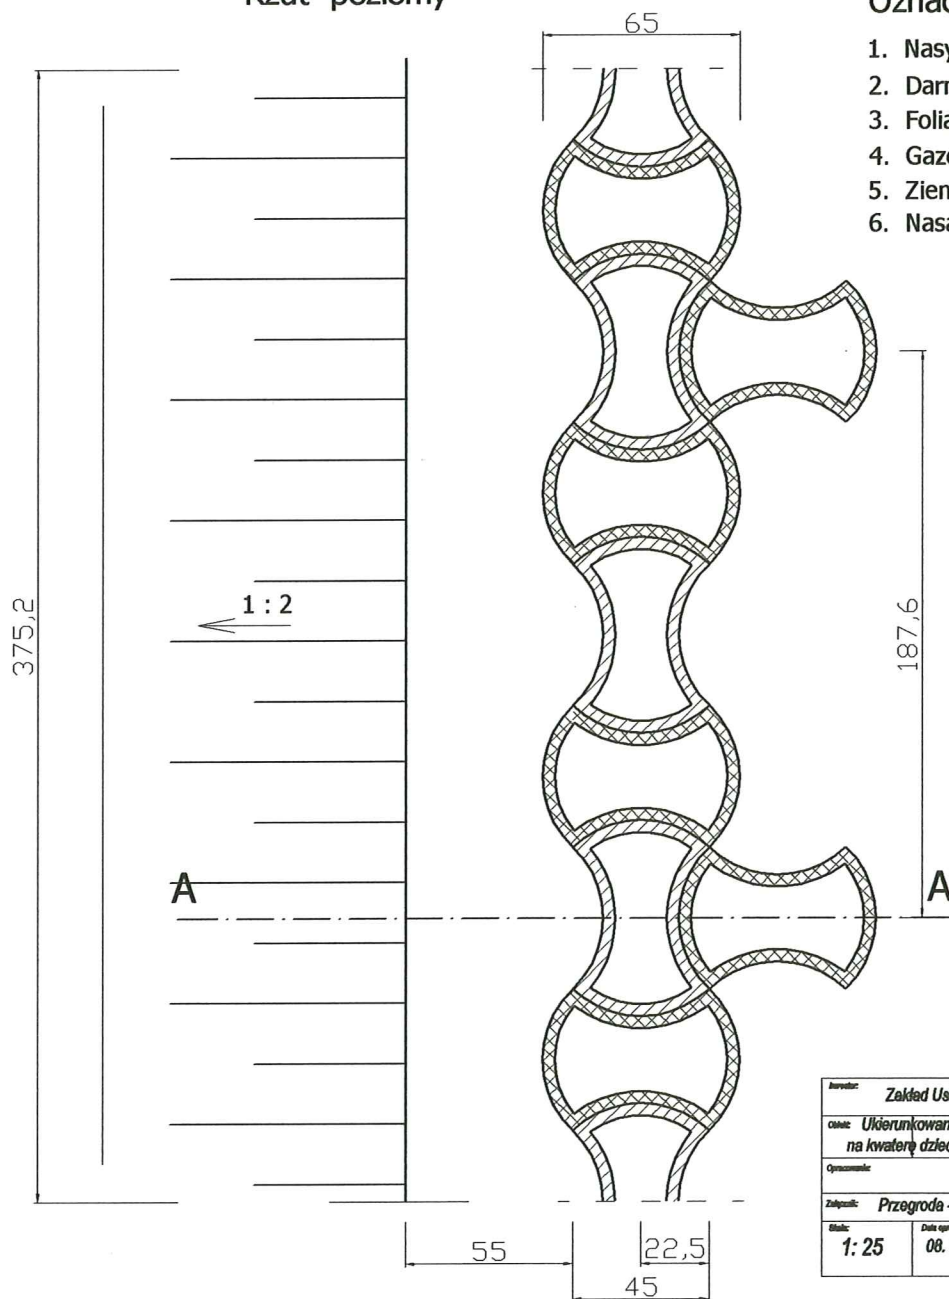


Oznaczenia:


1. Nasyp zagęszczony
2. Darninia na płask na humusie
3. Folia PEHD gr. 0,6 mm pas szer. 0,8 m
4. Gazon 65 x 45 x 25 ("ósemka")
5. Ziemia roślinna
6. Nasadzenia z trw. roślin ozdobnych

Inwestor: Zakład Usług Komunalnych w Szczecinie, Ul. Ku Słońcu 125a			
Opis: Ukierunkowanie i ograniczenie spływu wód deszczowych na kwaterze działce na Cmentarzu Centralnym w Szczecinie			Główny Miasto Szczecin
Opracowanie: Projekt wykonawczy			Rys. nr 2.
Zakres: Przegroda - osłona kw. działce z gazonami "ósemka"			
Skala: 1: 25	Data oprac.: 08. 06	Wykonawca: mgr inż W. Staniński Upr. bud. 118/197043	Podpis i data opisu:


Przekrój A - A

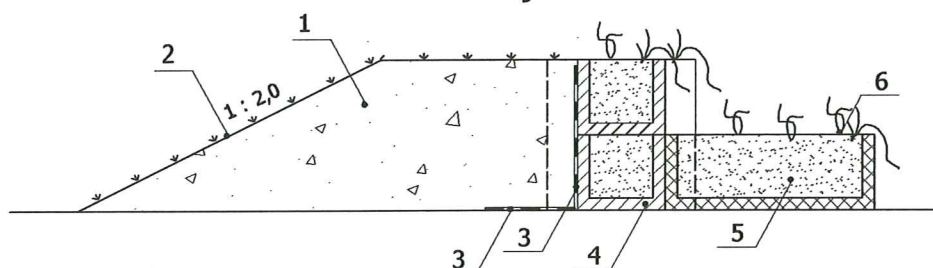


Przegroda (próg spowalniający)
w zjeździe z alei Okólnej przy kwaterze 54
skala 1 : 250

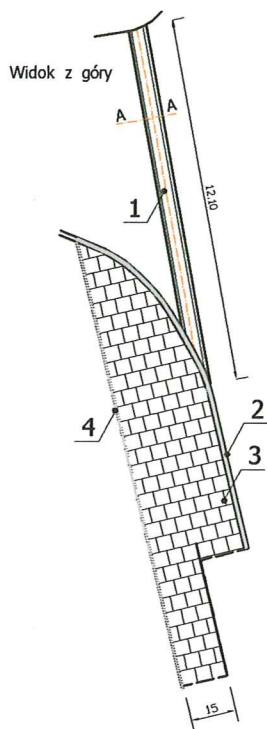


Próg spowalniający w alei pomiędzy kwaterami 15B i 16A
skala 1 : 250

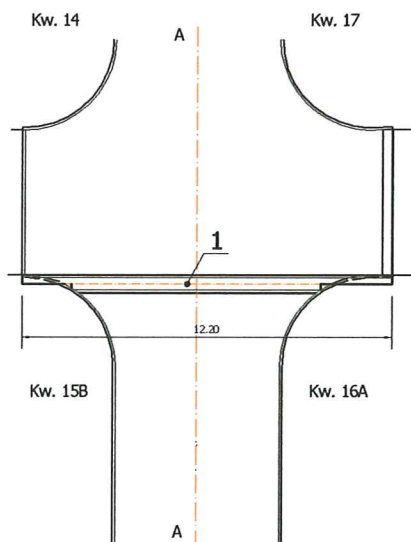

Przegroda (próg spowalniający)
w zjeździe z alei Okólnej przy kwaterze 54
Przekrój A - A
skala 1 : 25

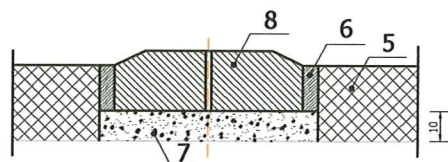


Próg spowalniający w alei pomiędzy kwaterami 15B i 16A
Przekrój A - A
skala 1 : 25

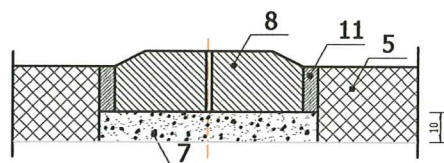

Przekrój poprzeczny progów w alei Dolnej

skala 1 : 25

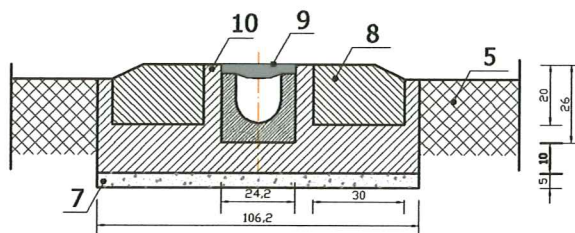

Oznaczenia:

1. Próg spowalniający
2. Regulacja i uzupełnienie krawężników drogowych
3. Bruk z płytek betonowych 50 x 50 x 7 (przełożenie)
4. Obrzeże chodnikowe 30 x 8
5. Nawierzchnia drogowa istniejąca
6. Wypełn. przestrzeni poza prefabr. betonem B25
7. Zagęszczona podsypka cementowo - piaszkowa
8. Krawężnik betonowy 30 x 20 x 15
9. Odwodn. liniowe AS-150, h=260 z rusztem żeliwnym
10. Podłoże i obet. prefabr. odwodn. z betonu B25
11. Wypełn. przestrzeni poza prefabr. mieszanką kruszyw

Inwestor: Zakład Usług Komunalnych w Szczecinie, Ul. Ku Słońcu 125a			
Cel: Ukierunkowanie i ograniczenie spływu wód deszczowych na kwaterę dziecięcą na Cmentarzu Centralnym w Szczecinie			Gmina Miasto Szczecin
Opis: Projekt wykonawczy			Fig. nr 3.
Zadanie: Progi spowalniające			
Skala: 1: 25	Data oprac.: 08. 06	Projektant: mgr inż. W. Siemkański Upr. bud. 118797080	Podpis i data oprac.: 