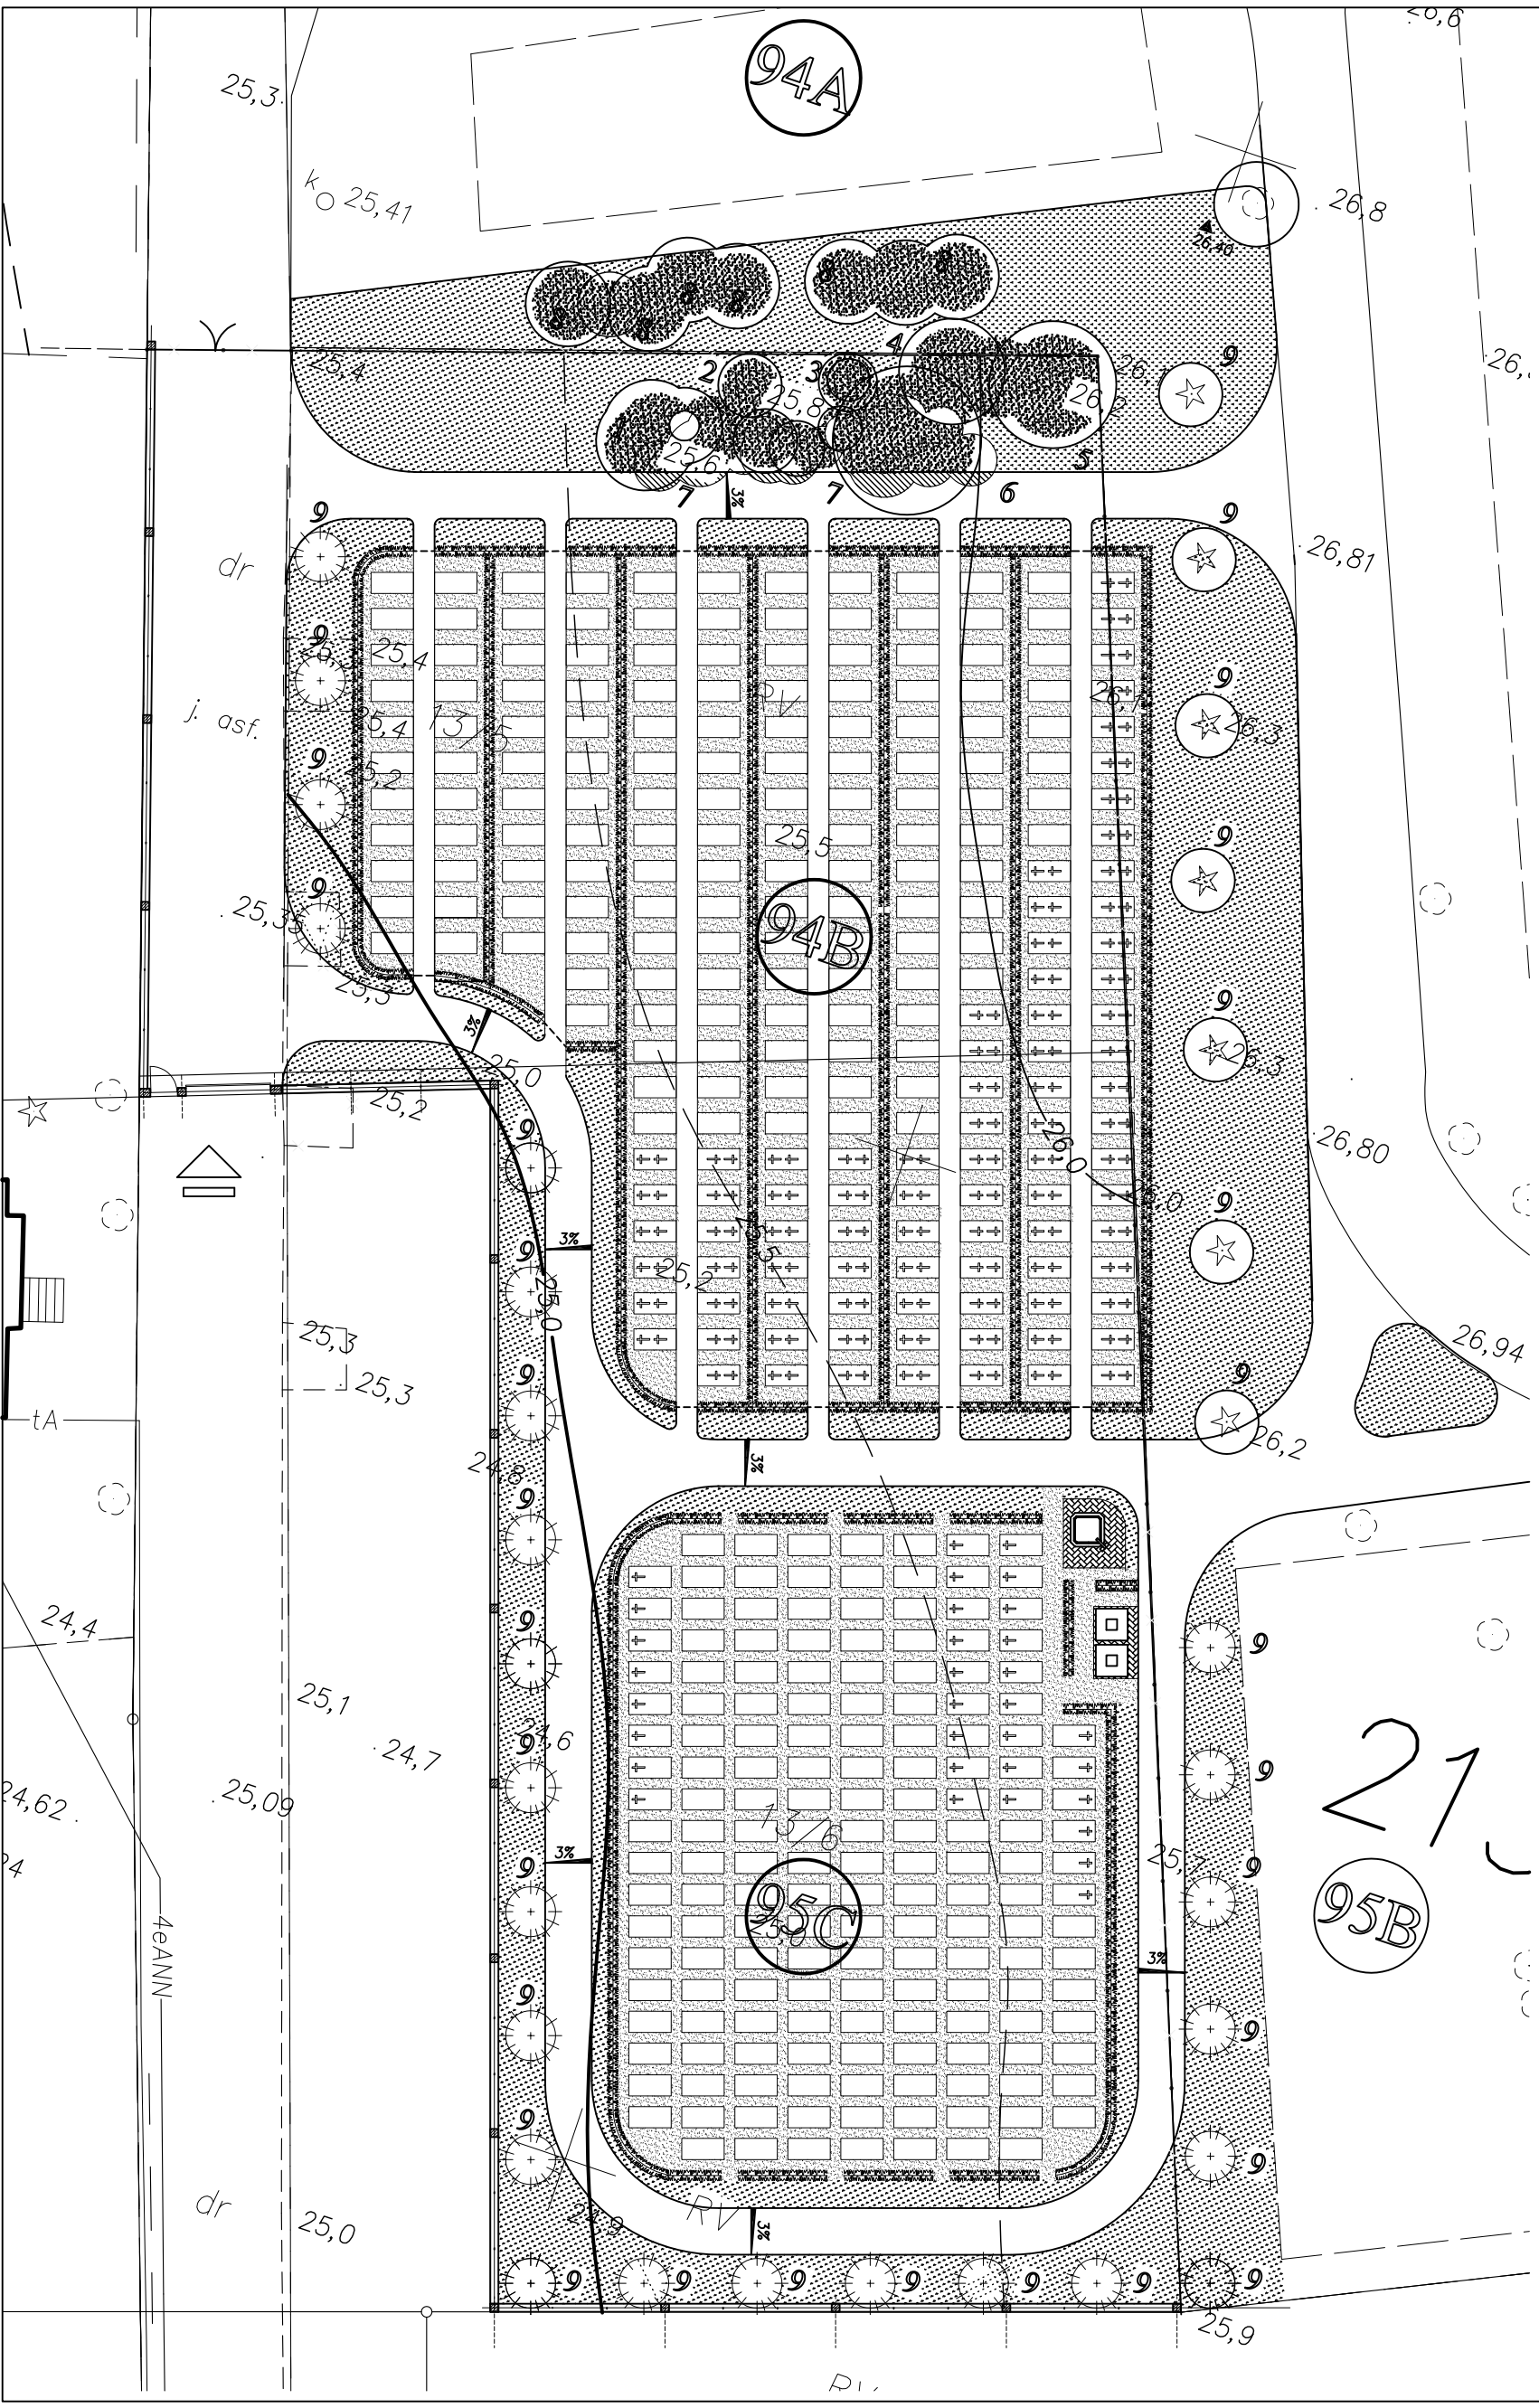

PROJEKT ZIELENI. LEGENDA.

DRZEWA LIŚCIASTE ISTNIEJĄCE

1, Klon zwyczajny

2. Buk zwyczajny - Fagus Silvatica

3. Platan klonolistny - Platanus Hispanica

4. Buk zwyczajny - Fagus Silvatica

5. Dąb czerwony - Quercus Rubra

6. Klon jesionolistny - Acer Negundo

8. Datura

DRZEWA IGLASTE ISTNIEJĄCE

9. Modrzew europejski - Larix Decidua

KRZEWY ISTNIEJĄCE

7. Kalina koralowa - Viburnum Opulus

Jaśminowiec - Philadelphus Sp.

Forsycja posrednia - Forsythia Intermedia

KRZEWY ISTNIEJĄCE DO WYCIĘCIA

DRZEWA IGLASTE PROJEKTOWANE

9. Modrzew europejski - Larix Decidua

ŻYWOPŁOT PROJEKTOWANY

Żywotnok zachodni - Thuja Occidentalis

TRAWNIK TYPU PARKOWEGO

KORA

"ARCHIMEDES" architektura; media; design ul. Gronowa 37, 71-066 Szczecin		
INWESTOR	ZAKŁAD USŁUG KOMUNALNYCH ul. Ku Słońcu 125a, 71-060 Szczecin	
ADRES	CMENTARZ CENTRALNY Szczecin, ul. Ku Słońcu 125, działki Nr 13/5 i 13/6	
RODZAJ OPRACOWANIA	POWIĘKSZENIE KWATER GRZEBALNYCH NR 94 i 95 PROJEKT ZAGOSPODAROWANIA TERENU	DATA 08.2006
TREŚĆ	PROJEKTOWANA ZIELEŃ WERSJA 2	SKALA 1:200
PROJEKTANT	mgr inż. arch. JOANNA WOJTECKA upr. proj. Nr 202/Sz/89	NR RYS. 5
OPRACOWANIE		