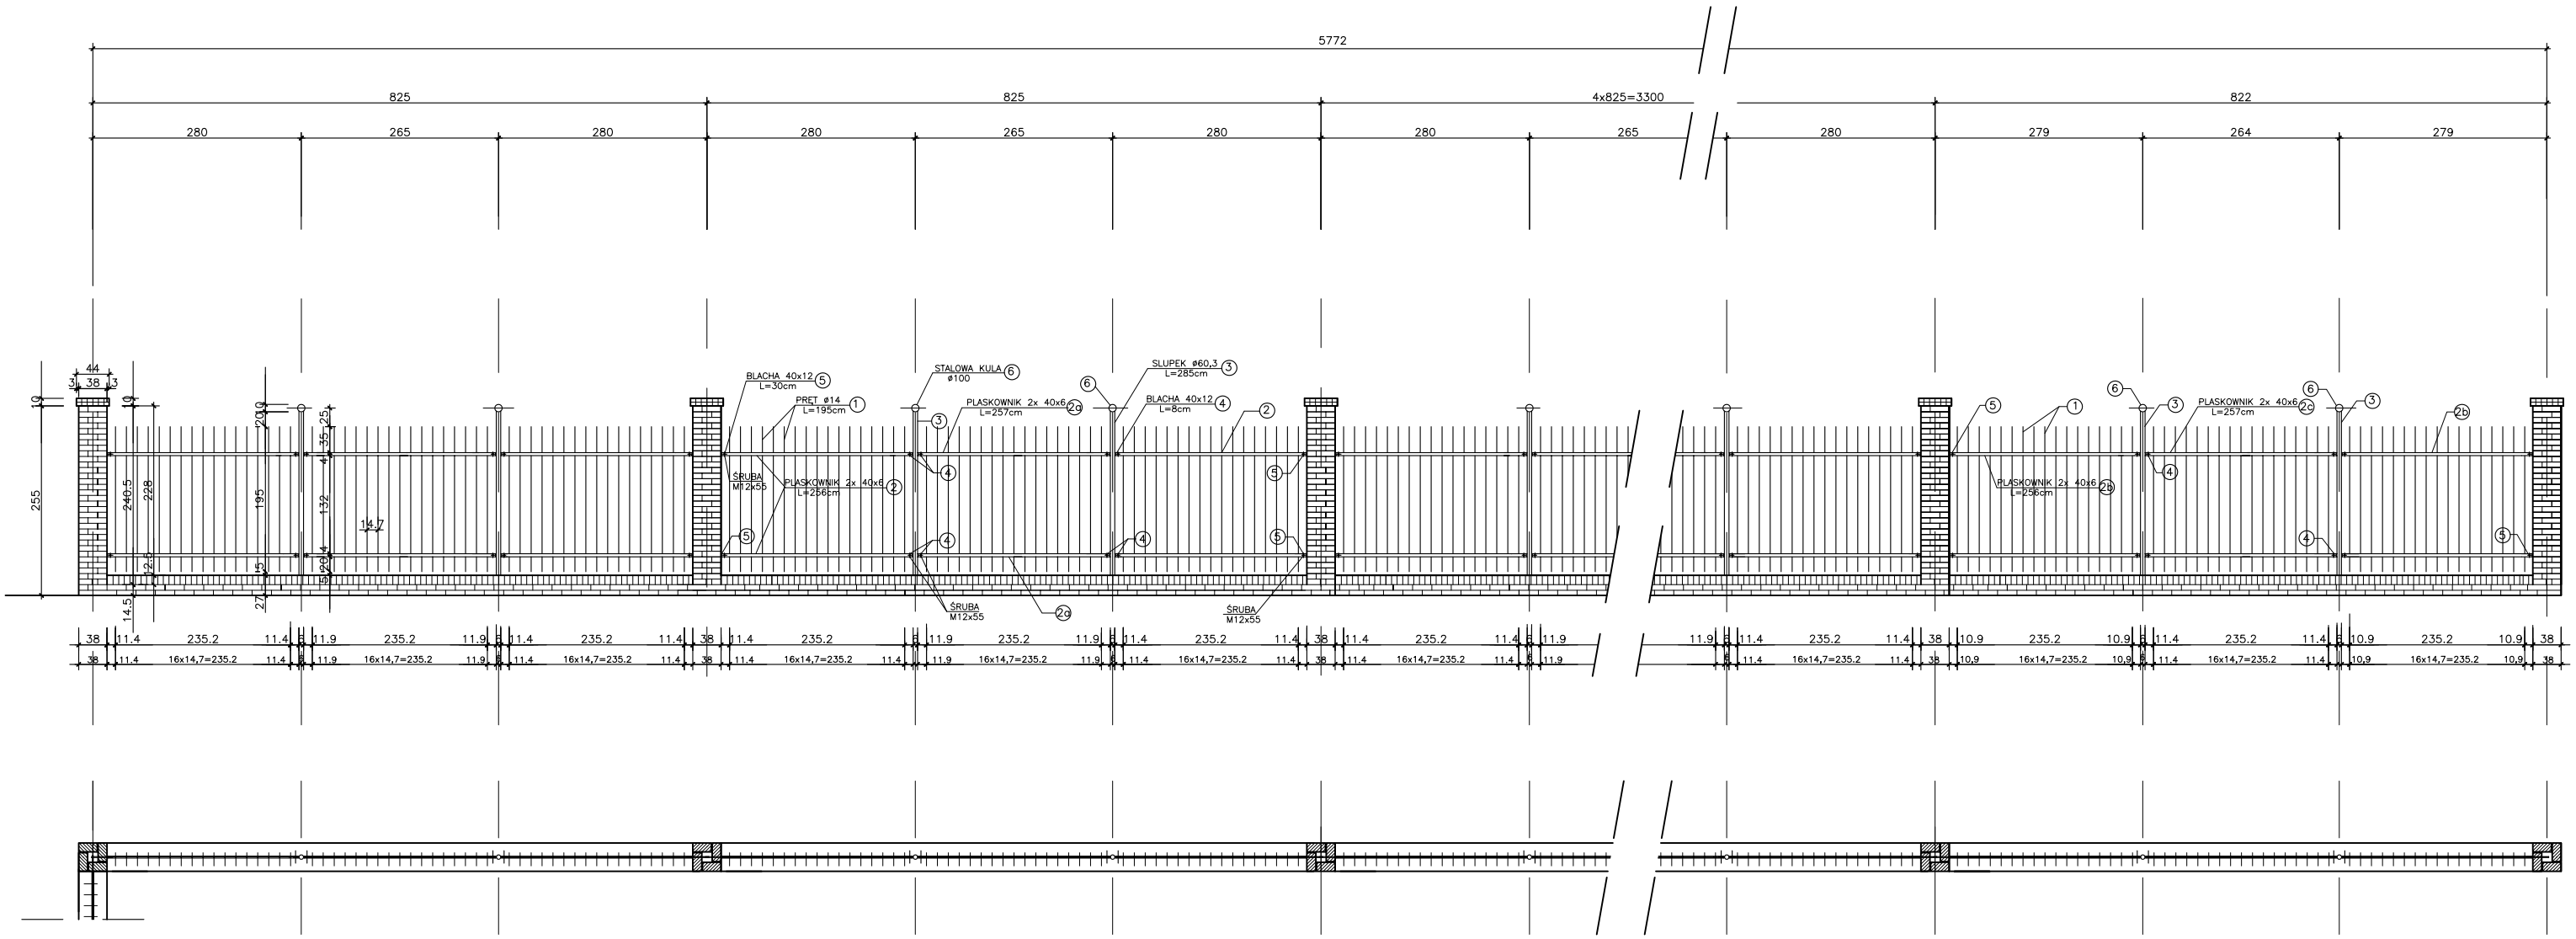


ODCINEK B – 6 PRZESEL x 825cm 1 PRZESLO x 822cm

widok od strony cmentarza

| | | |
|---|---|---|
| "ARCHIMEDES" architektura; media; design<br>ul. Gronowa 37, 71-065 Szczecin | | ARCHIMEDES |
| INWESTOR | ZAKŁAD USŁUG KOMUNALNYCH<br>ul. Ku Słońcu 125a, 71-080 Szczecin | |
| ADRES | CMENTARZ CENTRALNY<br>Szczecin, ul. Ku Słońcu 125, działki Nr 13/5 i 13/8 | |
| RODZAJ OPRACOWANIA | POWIĘKSZENIE KWATER GRZEBALNYCH Nr 94 i 95<br>PROJEKT ZAGOSPODAROWANIA TERENU | DATA<br>09.2006 |
| TREŚĆ | OGRODZENIE - ODCINEK B<br>WERSJA 2 | SKALA<br>1:50 |
| PROJEKTANT | mgr inż. arch. JOANNA WOJTECKA<br>upr. proj. Nr 202/Sz/89 | NR RYS.<br>8 |