



RZUT POZIOMU -4,50\_SKALA 1:200

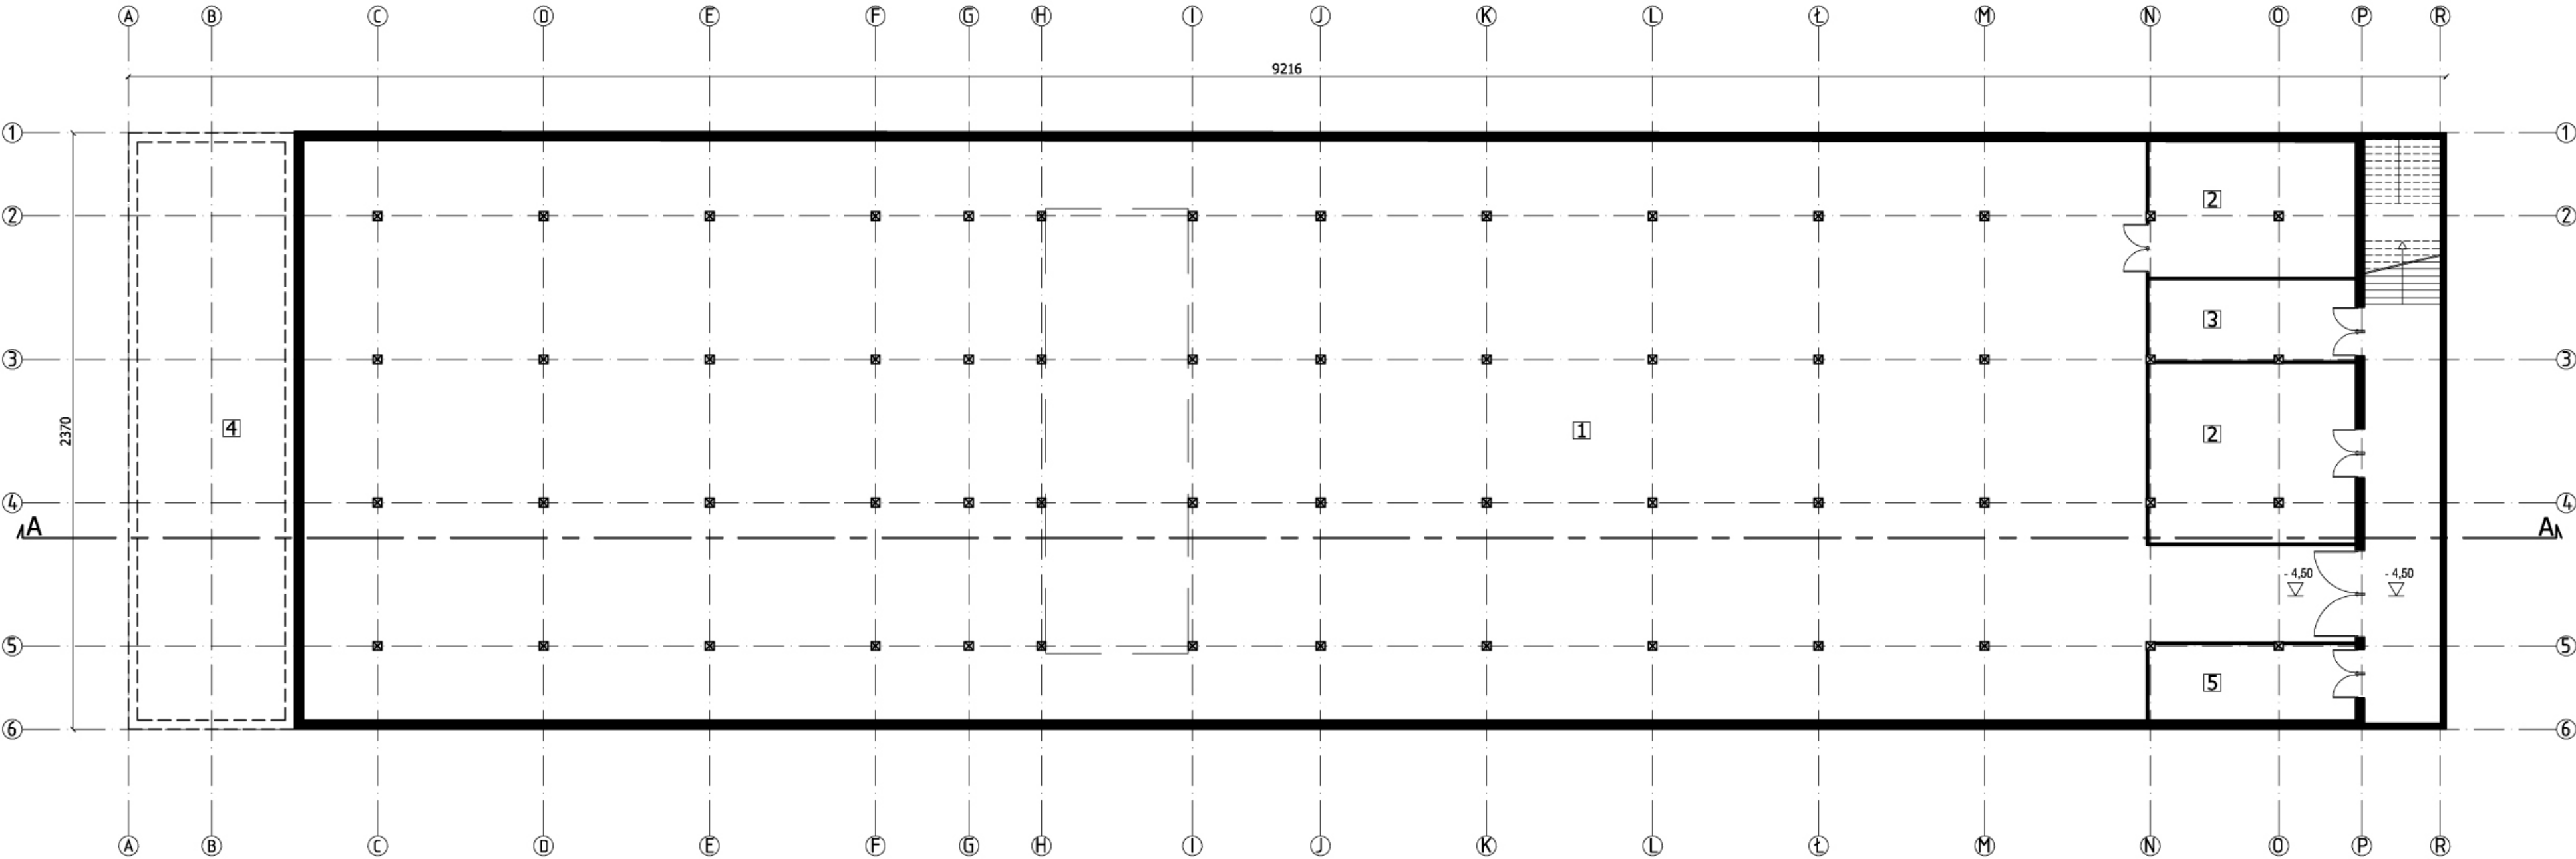

PRZEKRÓJ A-A\_SKALA 1:200

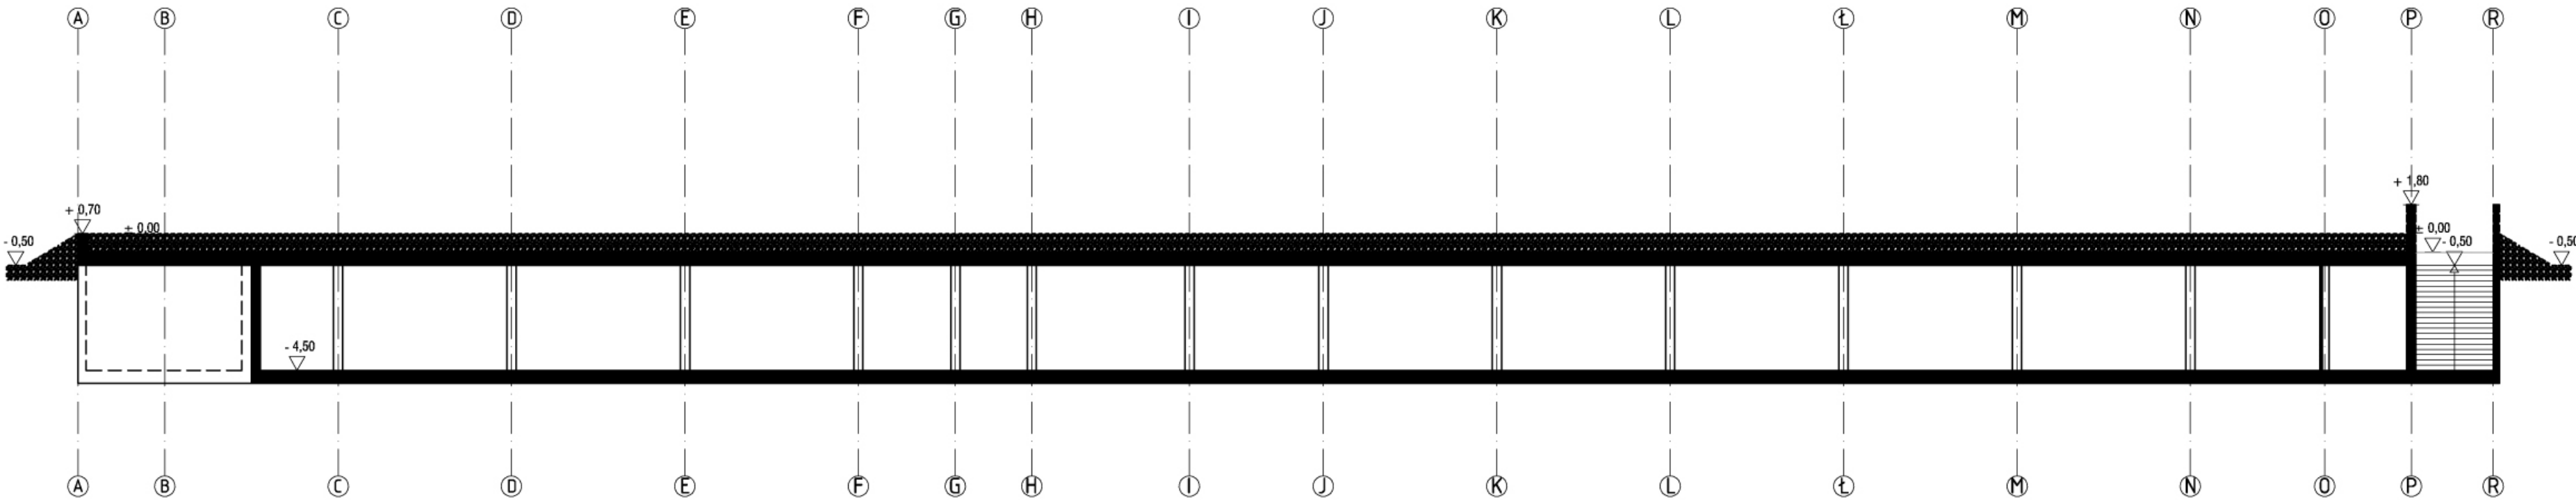

OPIS

POZIOM -4,50\_UKŁAD FUNKCYJONALNY

ZAPLECZE TECHNICZNE I TECHNOLOGICZNE

- 1-SALA FILTRÓW  
2-POM. TECHNICZNO-GOSPODARCZE I TECHNOLOGICZNE  
3-TRAFOSTACJA  
4-ZBIORNIK PRZELEWOWY DO CELÓW TECHNOLOGICZNYCH  
5-AGREGAT CHŁODNICZY

przedsięwzięcie:

PROGRAM FUNKCYJONALNO-UŻYTKOWY DLA ZADANIA PN.:  
„PRZEBUDOWA KĄPIELISKA „ARKONKA” DLA POTRZEB SPORTU I REKREACJI.”

inwestor:

GMINA MIASTO SZCZECIN  
PLAC ARMII KRAJOWEJ 1  
70-456 SZCZECIN

rysunek:

BUDYNEK NOWO PROJEKTOWANY NR 4\_RZUTY I PRZEKRÓJ.

zespół projektowy:

mgr inż. arch. **Natalia Zombirt** upr. proj. nr 9/Sz/2001  
mgr inż. arch. **Krzysztof O. Helczyński** upr.proj. nr 20/ZPOIA/2005)  
mgr inż. arch. **Edyta Kurylo** upr. proj. nr 13/ZPOIA/2004

proj. nr:	miejsce i data:	faza:	skala:	nr rys.:
	SZCZECIN 24.02.2011	KONC.	1-200	A R - 02

**DEDECO**<sup>®</sup>  
biuro architektoniczne

DEDECO Spółka z o.o.  
70-205 Szczecin, ul Św. Ducha 5/15,  
tel. +48(91) 48-41-340  
tel/fax +48(91) 48-40-982