



RZUT POZIOMU ±0,00_SKALA 1:200

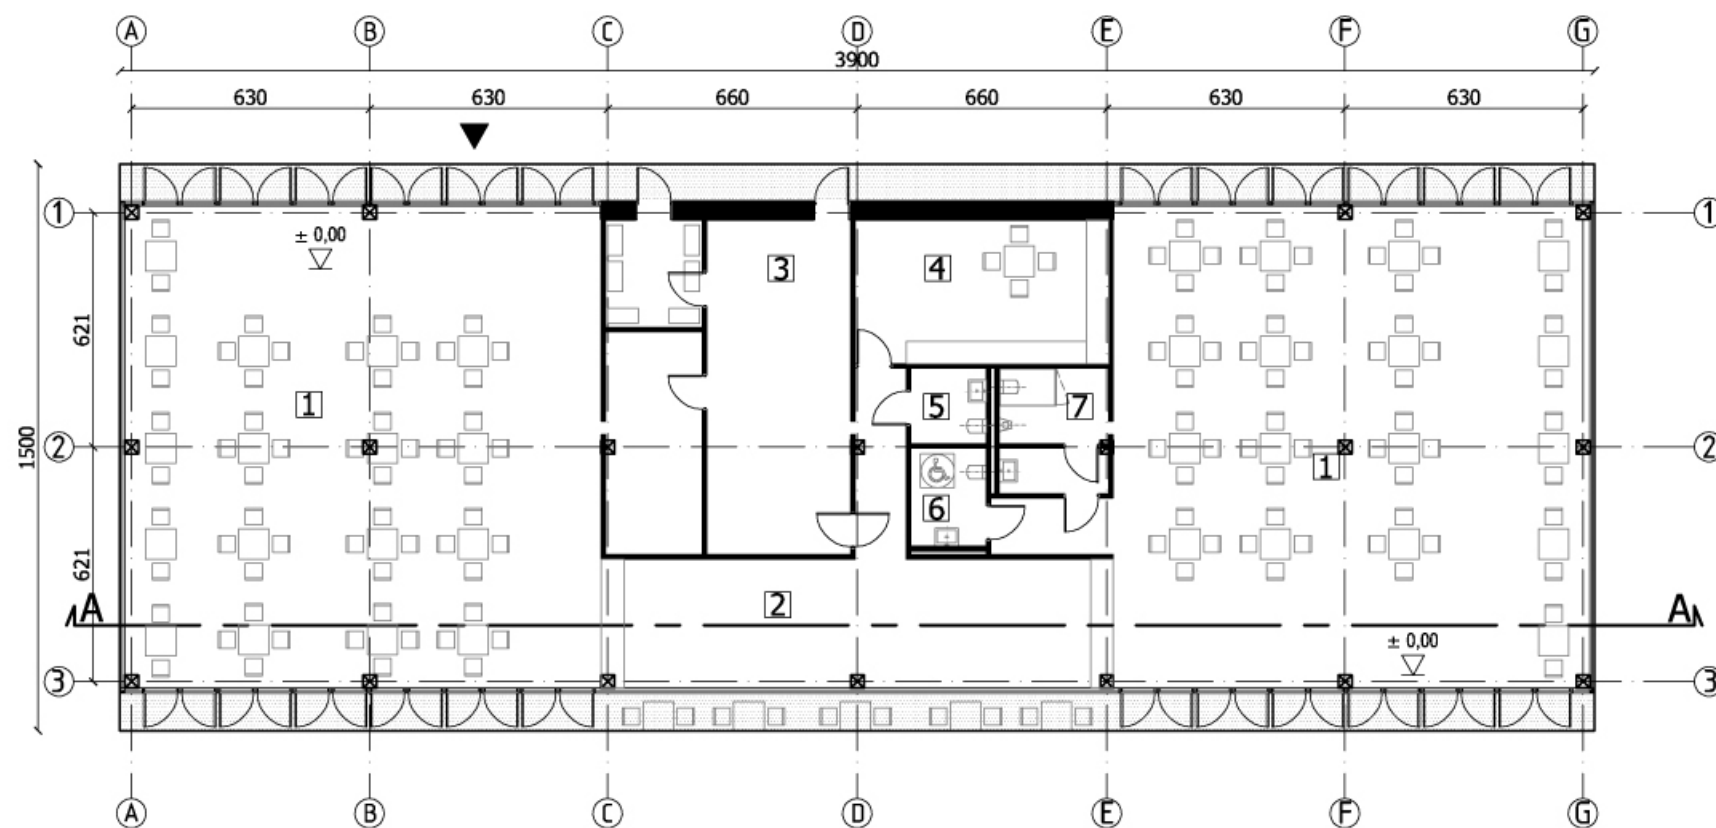

PRZEKRÓJ A-A_SKALA 1:200

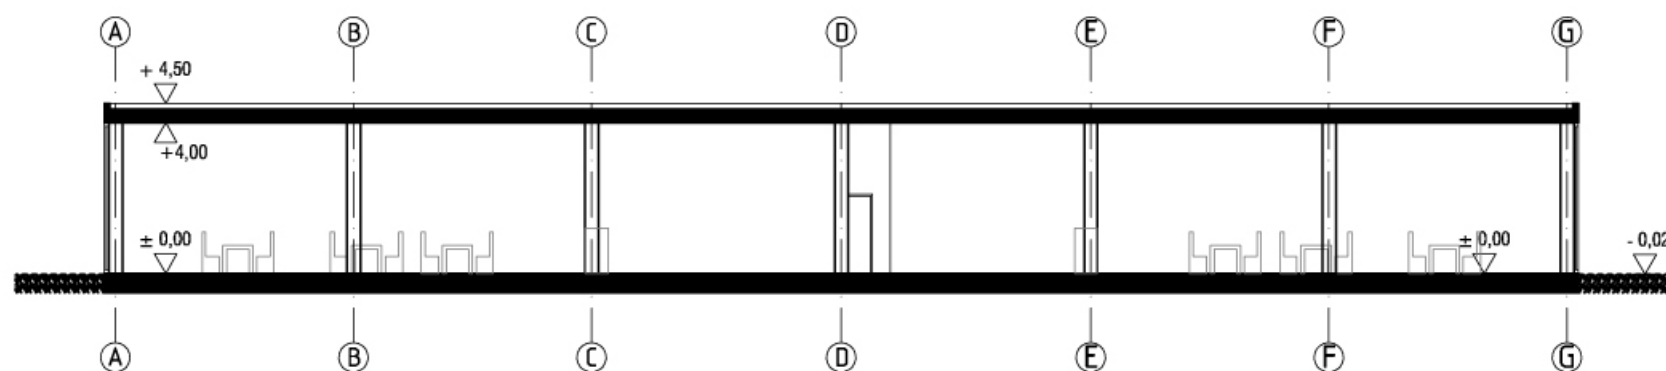

OPIS

POZIOM ±0,00 UKŁAD FUNKCYJONALNY

MAŁA GASTRONOMIA

- 1 -SALA
- 2 -BAR
- 3 -ZAPLECZE
- 4 -POM. SOCJALNE
- 5 -TOALETA DLA PERSONELU
- 6 -TOALETA DAMSKA
- 7 -TOALETA MĘSKA

przedsięwzięcie:

PROGRAM FUNKCYJONALNO-UŻYTKOWY DLA ZADANIA PN.:
„PRZEBUDOWA KĄPIELISKA „ARKONKA” DLA POTRZEB SPORTU I REKREACJI.”

inwestor:

GMINA MIASTO SZCZECIN
PLAC ARMII KRAJOWEJ 1
70-456 SZCZECIN

rysunek:

BUDYNEK NOWO PROJEKTOWANY NR 6_RZUTY I PRZEKRÓJ.

zespół projektowy:

mgr inż. arch. **Natalia Zombirt** upr. proj. nr 9/Sz/2001
mgr inż. arch. **Krzysztof O. Helczyński** upr.proj. nr 20/ZPOIA/2005)
mgr inż. arch. **Edyta Kurylo** upr. proj. nr 13/ZPOIA/2004

| proj. nr: | miejsce i data: | faza: | skala: | nr rys.: |
|-----------|------------------------|-------|--------|----------|
| | SZCZECIN 24.02.2011 | KONC. | 1-200 | A R - 05 |

DEDECO[®]
biuro architektoniczne

DEDECO Spółka z o.o.
70-205 Szczecin, ul Św. Ducha 5/15,
tel. +48(91) 48-41-340
tel/fax +48(91) 48-40-982