


ELEWACJA PN

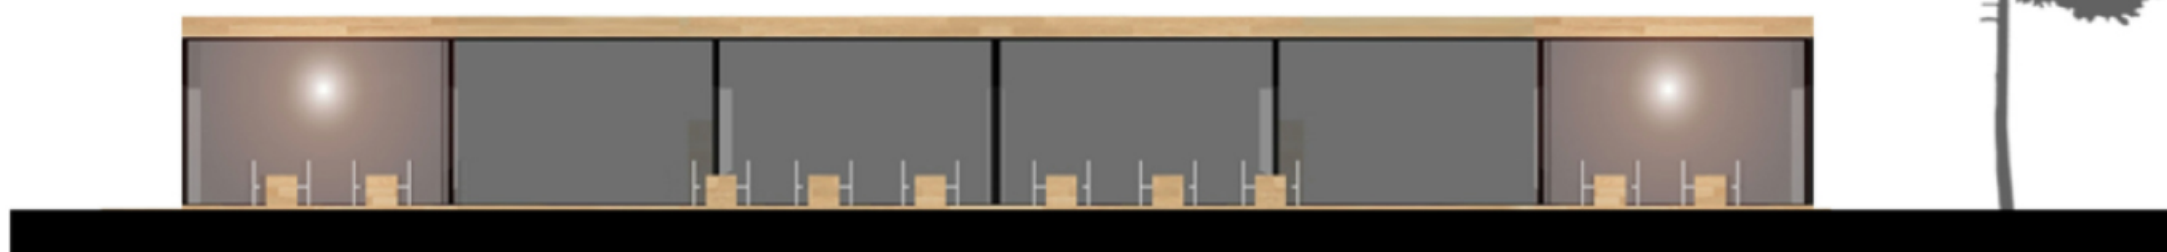

ELEWACJA PD



ELEWACJA WSCH



ELEWACJA ZACH



przedsięwzięcie:

PROGRAM FUNKCJONALNO-UŻYTKOWY DLA ZADANIA PN.:
„PRZEBUDOWA KĄPIELISKA „ARKONKA” DLA POTRZEB SPORTU I REKREACJI.”

inwestor:

GMINA MIASTO SZCZECIN
PLAC ARMII KRAJOWEJ 1
70-456 SZCZECIN

rysunek:

BUDYNEK NOWO PROJEKTOWANY NR 6_ELEWACJE.

zespół projektowy:

mgr inż. arch. **Natalia Zombirt** upr. proj. nr 9/Sz/2001
mgr inż. arch. **Krzysztof O. Helczyński** upr.proj. nr 20/ZPOIA/2005)
mgr inż. arch. **Edyta Kuryło** upr. proj. nr 13/ZPOIA/2004

proj. nr:	miejsce i data:	faza:	skala:	nr rys.:
	SZCZECIN 24.02.2011	KONC.	1-200	A R - 06

DEDECO[®]
biuro architektoniczne

DEDECO Spółka z o.o.
70-205 Szczecin, ul Św. Ducha 5/15,
tel.+48(91) 48-41-340
tel/fax +48(91) 48-40-982