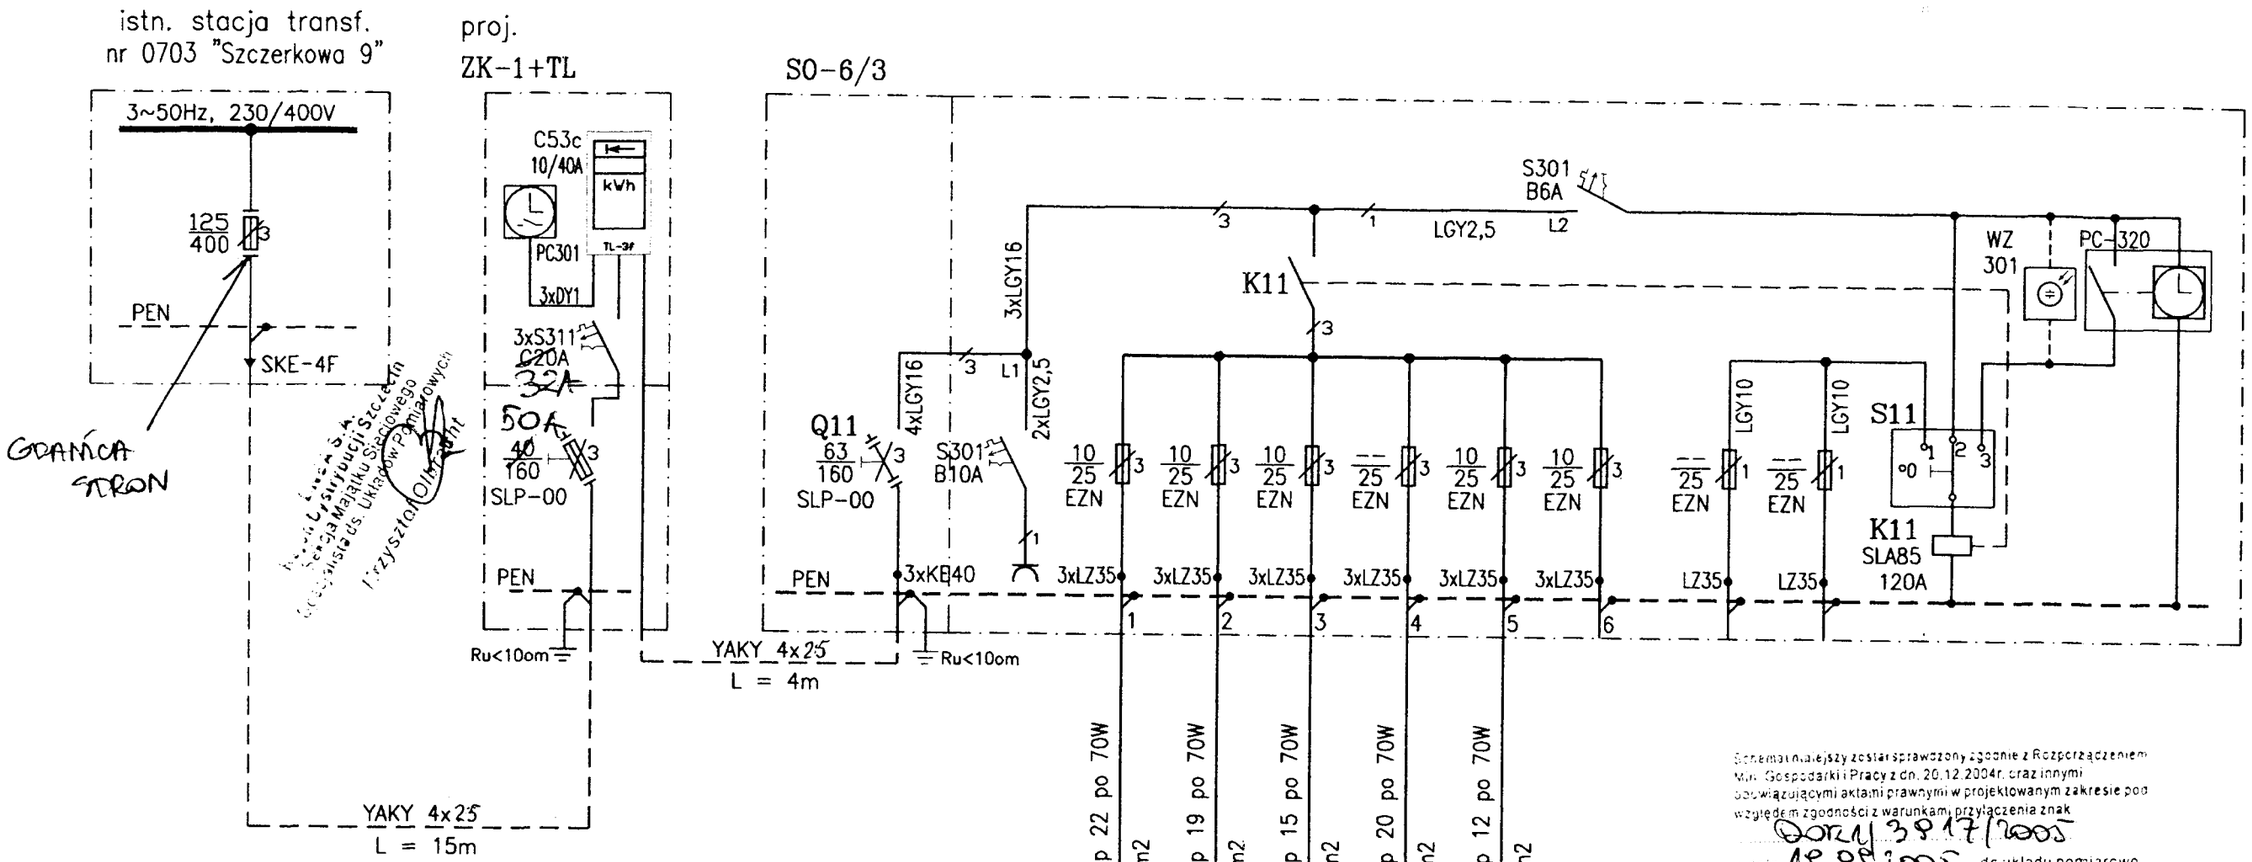

Schemat niniejszy został sprawdzony zgodnie z Rozporządzeniem Min. Gospodarki i Pracy z dn. 20.12.2004r. oraz innymi obowiązującymi aktami prawnymi w projektowanym zakresie pod względem zgodności z warunkami przyłączenia znak DOR1/3917/2005 z dnia 19.09.2005 do układu pomiarowo rozliczeniowego włącznie.
Sprawdzenie jest ważne do dnia ważności warunków przyłączenia
Sprawdzenie przedłuża się na podstawie pisma znak ..... do dnia .....
Szczecin, dnia 05.07.2006 podpis
ENEA S.A.
ODDZIAŁ DYSTRYBUCJI SZCZECIN
REJON DYSTRYBUCJI SZCZECIN

Rejon Dystrybucji Szczecin
Sekcja Majątku Sieciowego
Specjalista ds. Układów Pomiarowych
Krzysztof Olbracht

"Uwaga: Wprowadzenia i podłączenia wewnętrznej linii zasilającej (WLZ) do urządzeń stanowiących własność GE ENEA S.A. wykonując ze strony podmiotu przyłączanego osoby z ważnymi uprawnieniami kwalifikacyjnymi eksploatacji na podstawie pisemnego polecenia na pracę wydanego przez Rejon Energetyczny Szczecin lub odpowiednie służby właściciela sieci, po otrzymaniu zlecenia".

Ochrona od porażeń:

ZEROWANIE

OBWÓD 1:
Pi = 1540 W
I = 2,56 A
kabel YAKY 4x25 mm2
L = 550 m
dU = 0,30 %

OBWÓD 2:
Pi = 1330 W
I = 2,21 A
kabel YAKY 4x25 mm2
L = 500 m
dU = 0,24 %

OBWÓD 3:
Pi = 1050 W
I = 1,74 A
kabel YAKY 4x25 mm2
L = 920 m
dU = 0,34 %

OBWÓD 4:
Pi = 1400 W
I = 2,33 A
kabel YAKY 4x25 mm2
L = 420 m
dU = 0,21 %

OBWÓD 5:
Pi = 840 W
I = 1,40 A
kabel YAKY 4x25 mm2
L = 330 m
dU = 0,10 %

1896

Projektant:	mgr inż. L.Czarnecki	Nr upr. 80/Sz/92	
Opracował:	mgr inż. L.Czarnecki	Nr upr. 80/Sz/92	
Sprawdził:	mgr inż. T.Pytel	Nr upr. 16/Sz/89	
Obiekt: Adres:	Park Brodowski Szczecin		Data: 05.2006
Zadanie:	Oświetlenie ciągów komunikacyjnych		Skala: --
Tytuł rys:	Schemat zasilania		Nr rys: 3