


# Projekt kwietników wokół fontann przed Urzędem Miejskim w Szczecinie

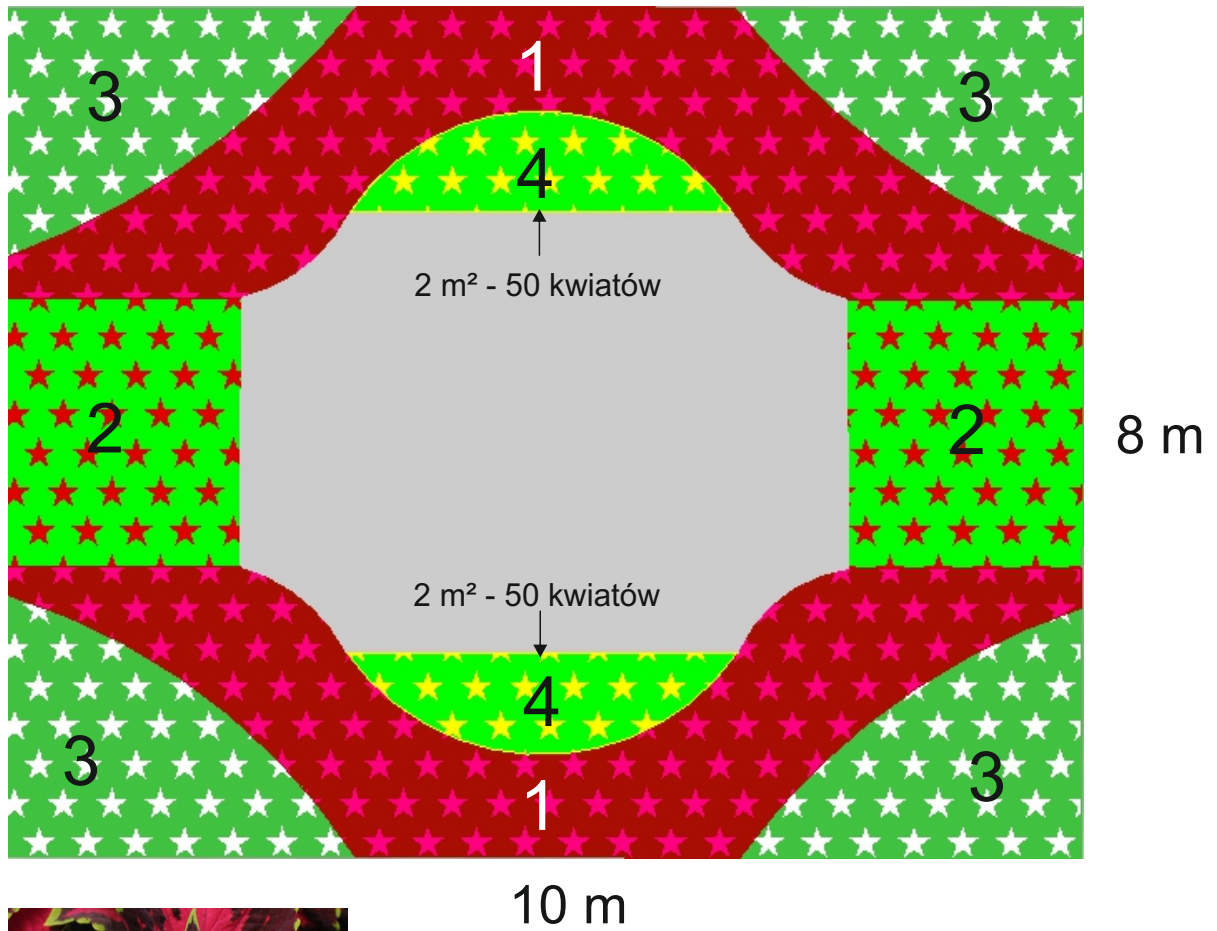

1. Coleus x hybridus 'Chocolate Covered Cherry'



2. Coleus x hybridus 'Kong Rose'



3. Coleus x hybridus 'Wizard Jade'



4. Coleus x hybridus 'Wizard Cream Green'

# Projekt kwietników wokół fontann przed Urzędem Miejskim w Szczecinie

Skala 1:100

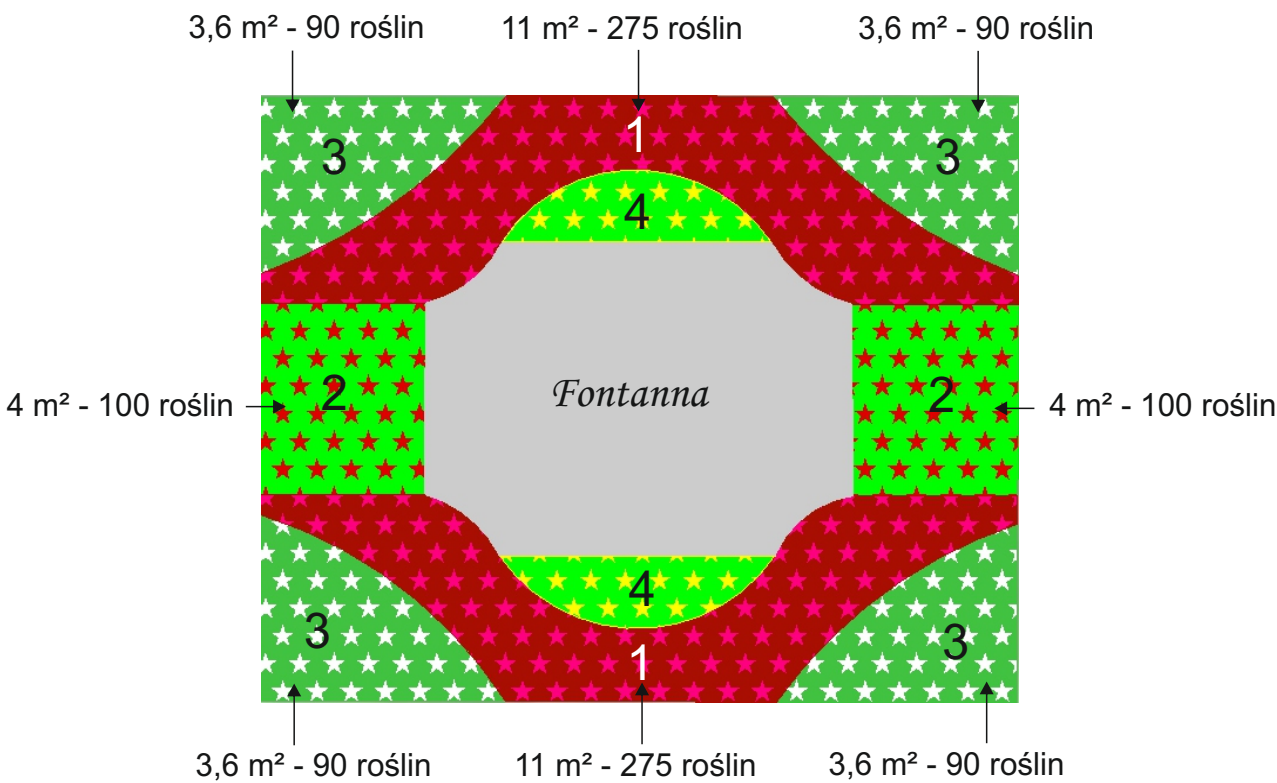


Tabela nr 1. Spis roślin projektowanych dla obydwu kwietników (gęstość nasadzeń 25 szt. / m²)

Lp.	Nazwa polska	Nazwa łacińska	Ilość sztuk	Powierzchnia [m²]	Opis
1.	Koleus Blumego np. odm. `Chocolate Covered Cherry`	<i>Coleus x hybridus</i> np. odm. `Chocolate Covered Cherry`	1100	44	Odmiana o czerwonych liściach z bordowym obrzeżeniem.
2.	Koleus Blumego np. odm. `Kong Rose`	<i>Coleus x hybridus</i> np. odm. `Kong Rose`	400	16	Odmiana o czerwono - różowych liściach z zielonym obrzeżeniem.
3.	Koleus Blumego np. odm. `Wizard Jade`	<i>Coleus x hybridus</i> np. odm. `Wizard Jade`	720	28,8	Odmiana o białych liściach z zielonym obrzeżeniem.
4.	Koleus Blumego np. odm. `Wizard Cream Green`	<i>Coleus x hybridus</i> np. odm. `Wizard Cream Green`	200	8	Odmiana o żółtych liściach z zielonym obrzeżeniem.

2420 96,8