


Projekt kwietników na Rondzie im. J. Giedroycia

zmiana letnia



Begonia stale kwitnąca
np. odm. 'Ascot White'

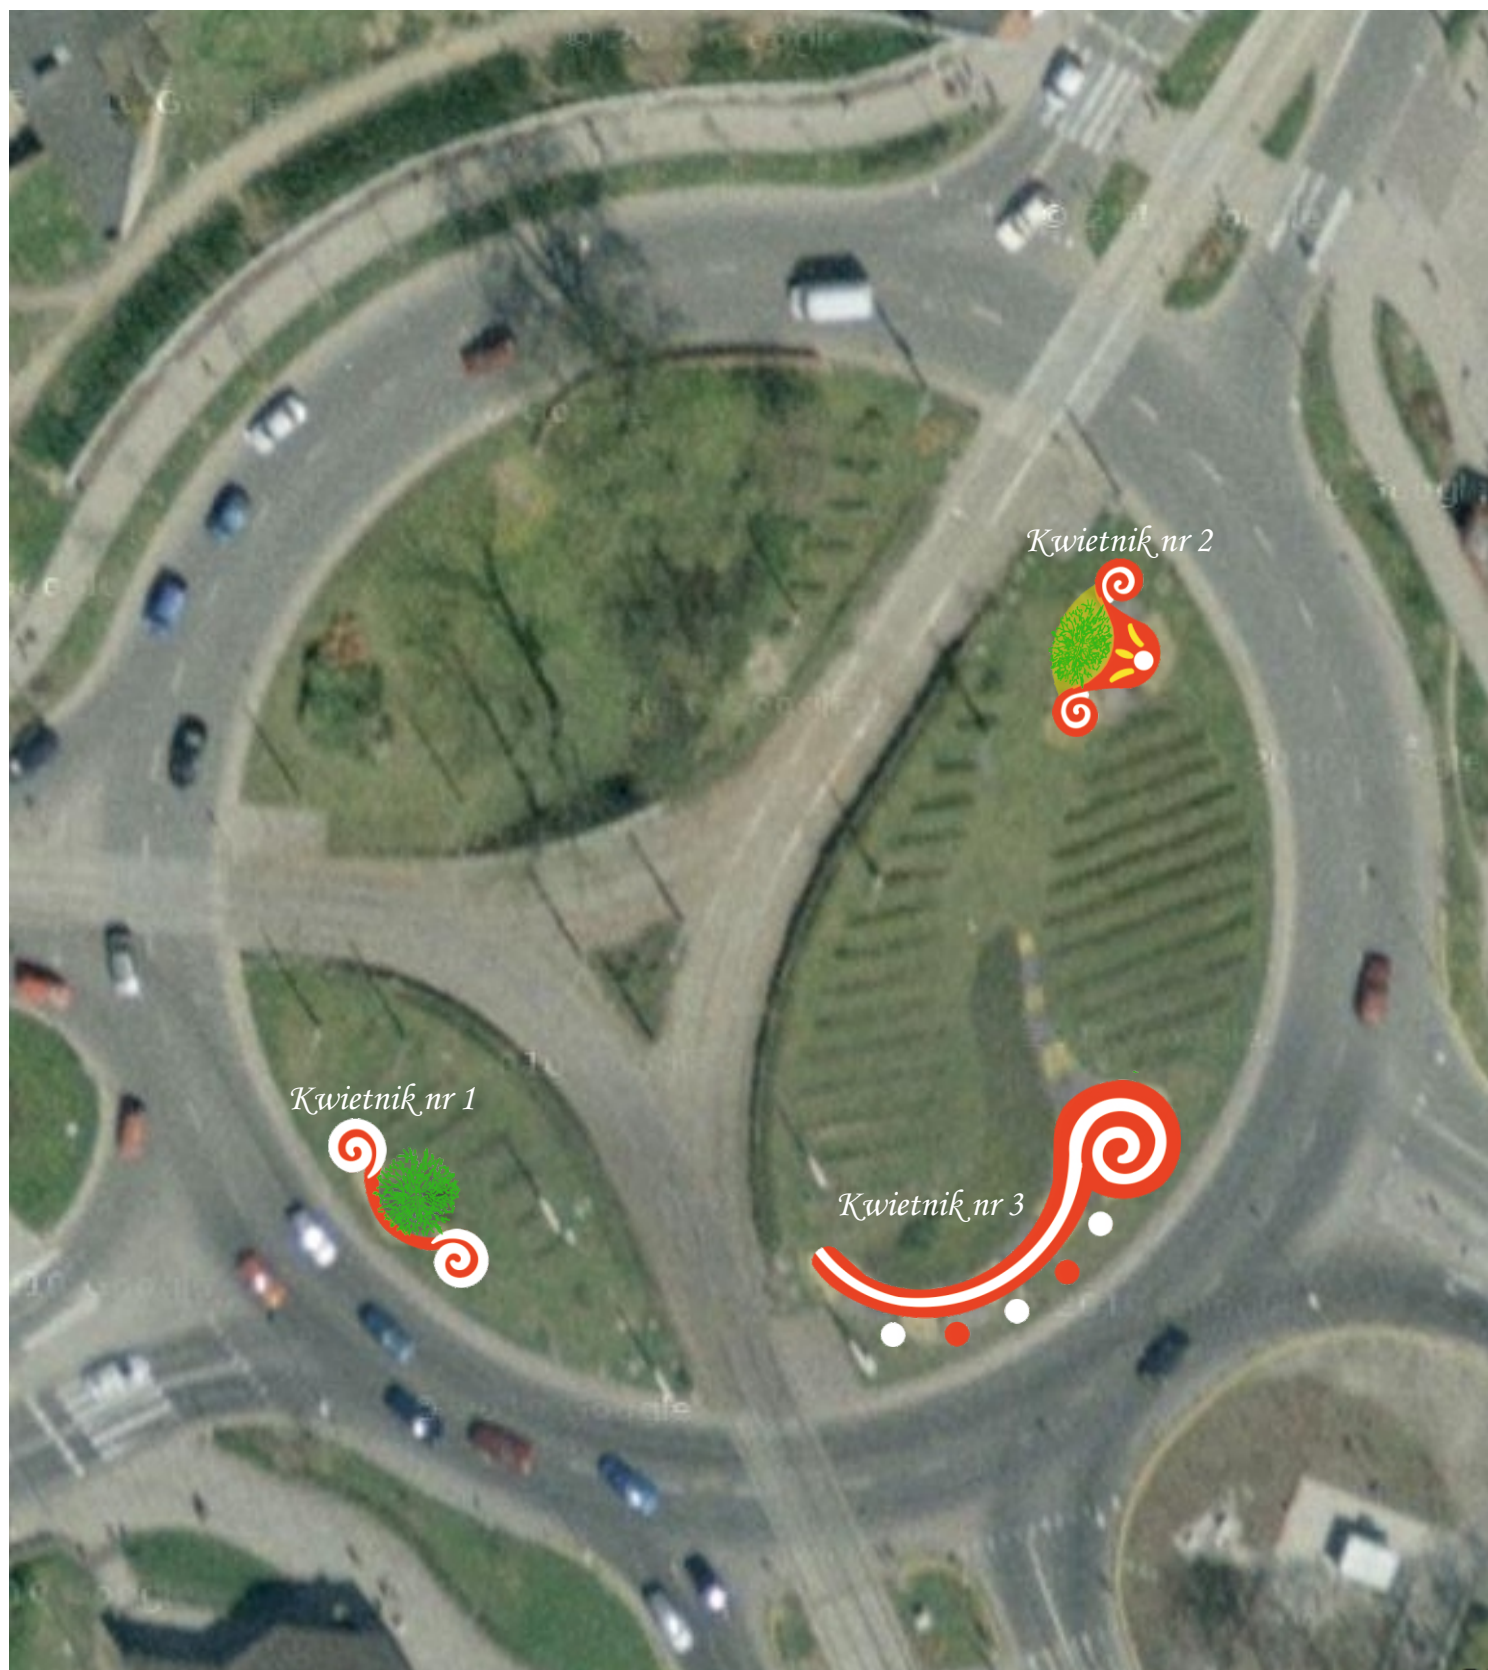

Aksamitka rozpięchła
np. odm. 'Nonstop Yellow'



Begonia stale kwitnąca
np. odm. 'Rouge'




Krzewy istniejące

Projekt kwietników na Rondzie im. J. Giedroycia


zmiana letnia

Poniżej przedstawiono powierzchnie i liczby kwiatów dla poszczególnych elementów kwietników.


Kwietnik nr 1

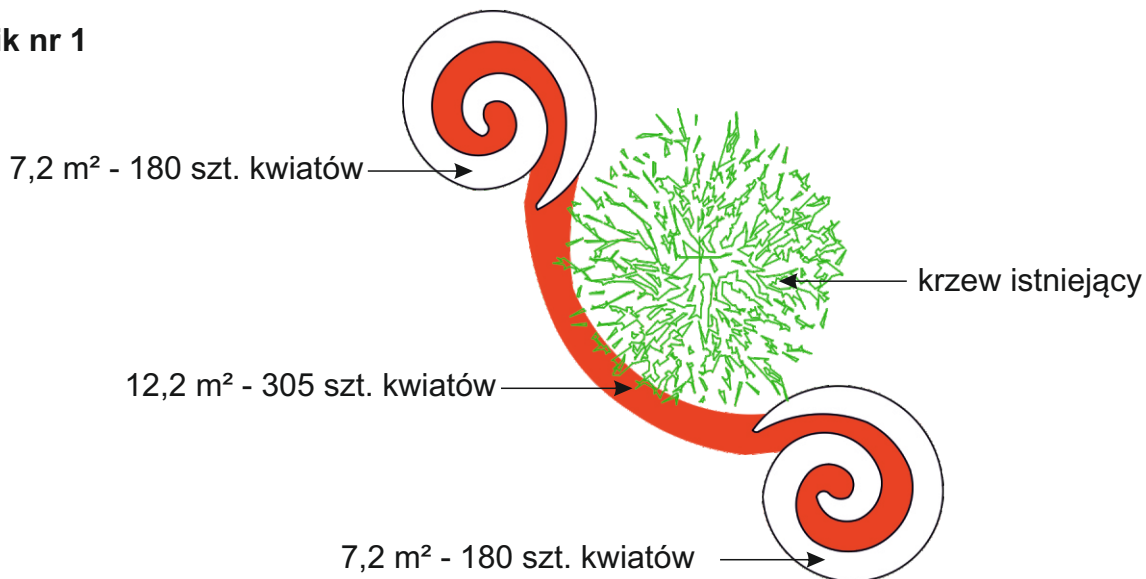

Kwietnik nr 2

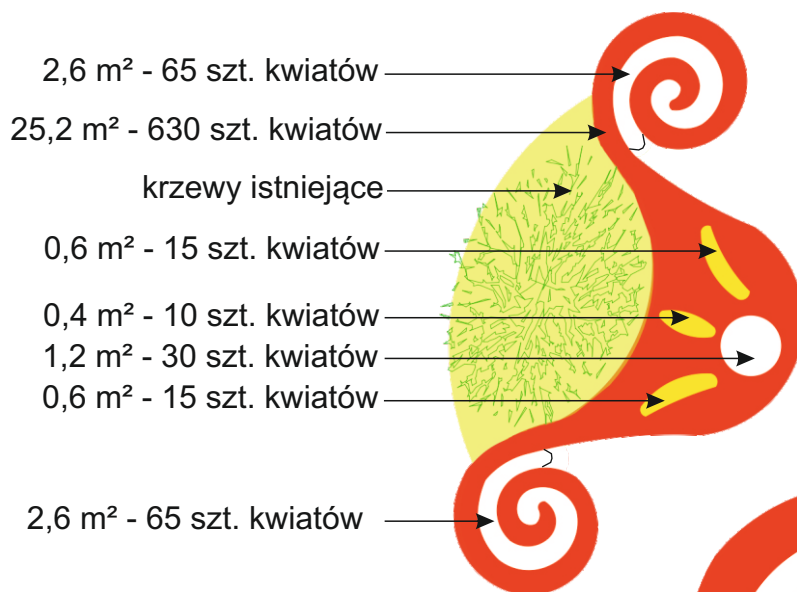

Kwietnik nr 3

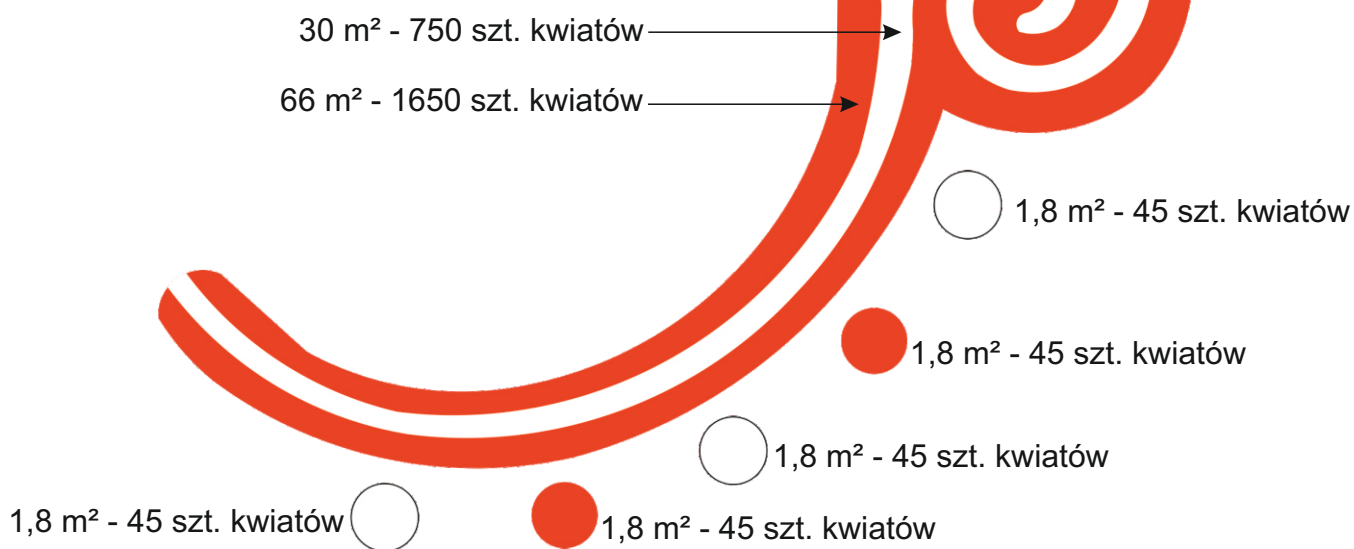

Projekt kwietników na Rondzie im. J. Giedroycia

zmiana letnia

Tabela nr 1. Spis roślin projektowanych (gęstość nasadzeń 25 szt. / m²)

Lp.	Nazwa polska	Nazwa łacińska	Ilość sztuk	Powierzchnia [m ²]	Opis
1.	Begonia stale kwitnąca np. odm. 'Ascot White'	<i>Begonia semperflorens</i> np. odm. 'Ascot White'	1405	56,2	Odmiana o białych kwiatach. Okres kwitnienia VI-X
2.	Begonia stale kwitnąca np. odm. 'Rouge'	<i>Begonia semperflorens</i> np. odm. 'Rouge'	2675	107	Odmiana o czerwonych kwiatach. Okres kwitnienia VI-X
3.	Aksamitka rozpierzchła np. odm. 'Bonanza Yellow'	<i>Tagetes patula</i> odm. 'Bonanza Yellow'	40	1,6	Odmiana o żółtych kwiatach. Okres kwitnienia VI-X
			4120	164,8	

Tabela nr 2. Spis roślin projektowanych na poszczególnych kwietnikach


Kwietnik 1				Kwietnik 2			
Lp.	Nazwa rośliny	Ilość szt.	Powierzchnia [m ²]	Lp.	Nazwa rośliny	Ilość szt.	Powierzchnia [m ²]
1.	Begonia stale kwitnąca np. odm. 'Ascot White'	360	14,4	1.	Begonia stale kwitnąca np. odm. 'Ascot White'	160	6,4
2.	Begonia stale kwitnąca np. odm. 'Rouge'	305	12,2	2.	Begonia stale kwitnąca np. odm. 'Rouge'	630	25,2
3.	Aksamitka rozpierzchła np. odm. 'Bonanza Yellow'	0	0	3.	Aksamitka rozpierzchła np. odm. 'Bonanza Yellow'	40	1,6

Kwietnik 3			
Lp.	Nazwa rośliny	Ilość szt.	Powierzchnia [m ²]
1.	Begonia stale kwitnąca np. odm. 'Ascot White'	885	35,4
2.	Begonia stale kwitnąca np. odm. 'Rouge'	1740	69,6
3.	Aksamitka rozpierzchła np. odm. 'Bonanza Yellow'	0	0


Projekt kwietników na Rondzie im. J. Giedroycia

zmiana letnia

Kwietnik nr 1. Skala 1:100

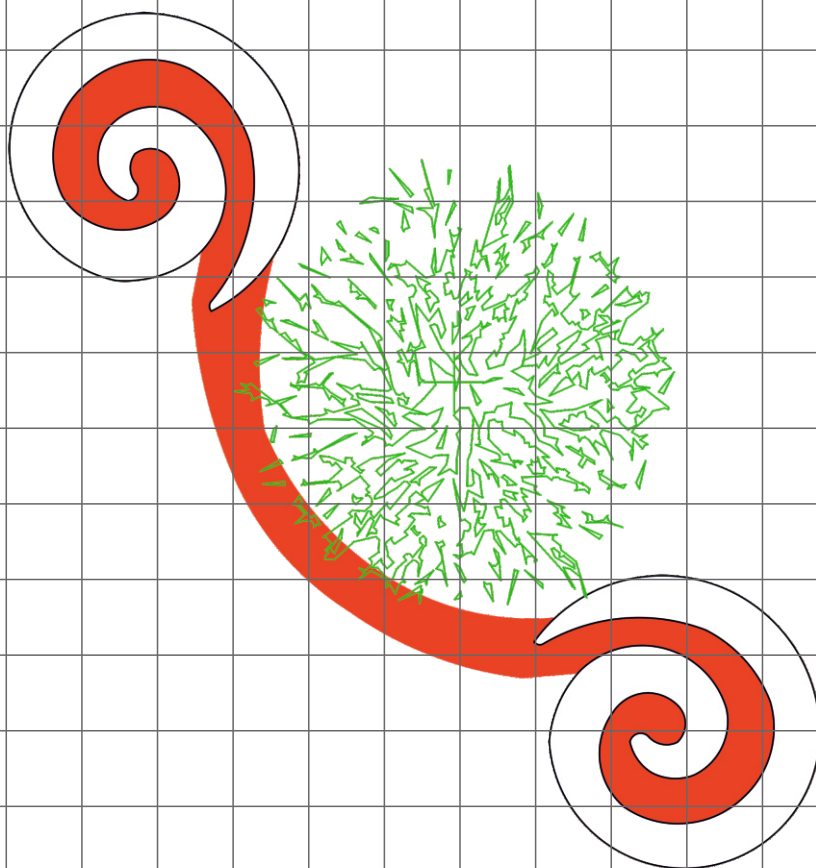

Kwietnik nr 2. Skala 1:100

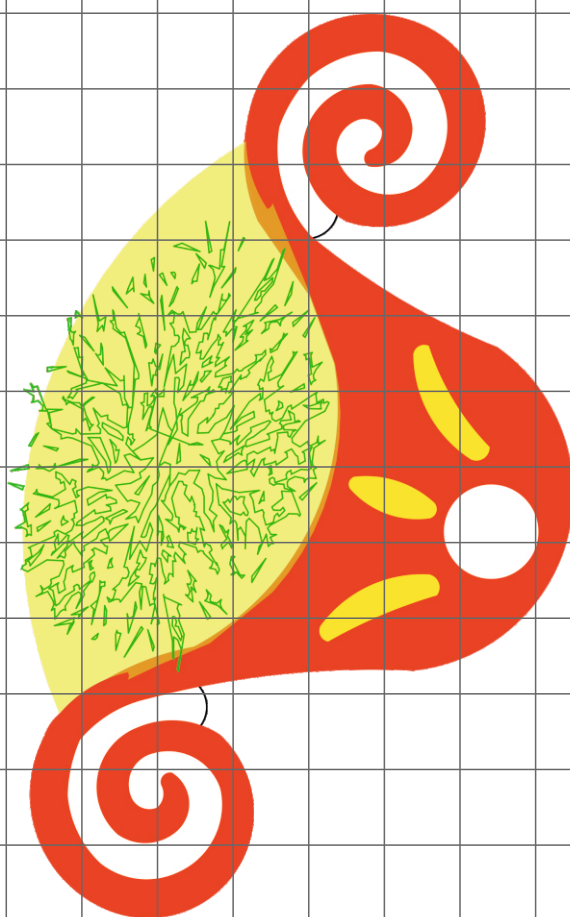

Projekt kwietników na Rondzie im. J. Giedroycia
zmiana letnia

Kwietnik nr 3. Skala 1:100

