

# Projekt kwietników przed Urzędem Miejskim w Szczecinie

Skala 1:350


zmiana letnia

Kwietnik 1

Kwietnik 2

Kwietnik 3

budynek urzędu

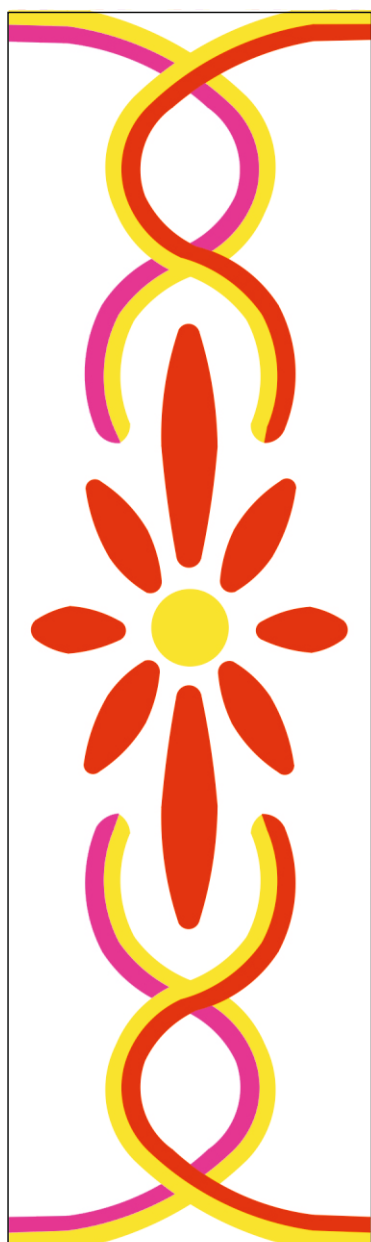

Begonia stale kwitnąca  
np. odm. 'Rouge'



Aksamitka rozpierzchła  
np. odm. 'Bonanza Yellow'



Begonia stale kwitnąca  
np. odm. 'Monza Rose'




Begonia stale kwitnąca  
np. odm. 'Monza White'

# Projekt kwietników przed Urzędem Miejskim w Szczecinie

## zmiana letnia

Poniżej przedstawiono powierzchnie i liczby kwiatów dla poszczególnych elementów kwietnika. Dane dotyczą wszystkich czterech kwietników.

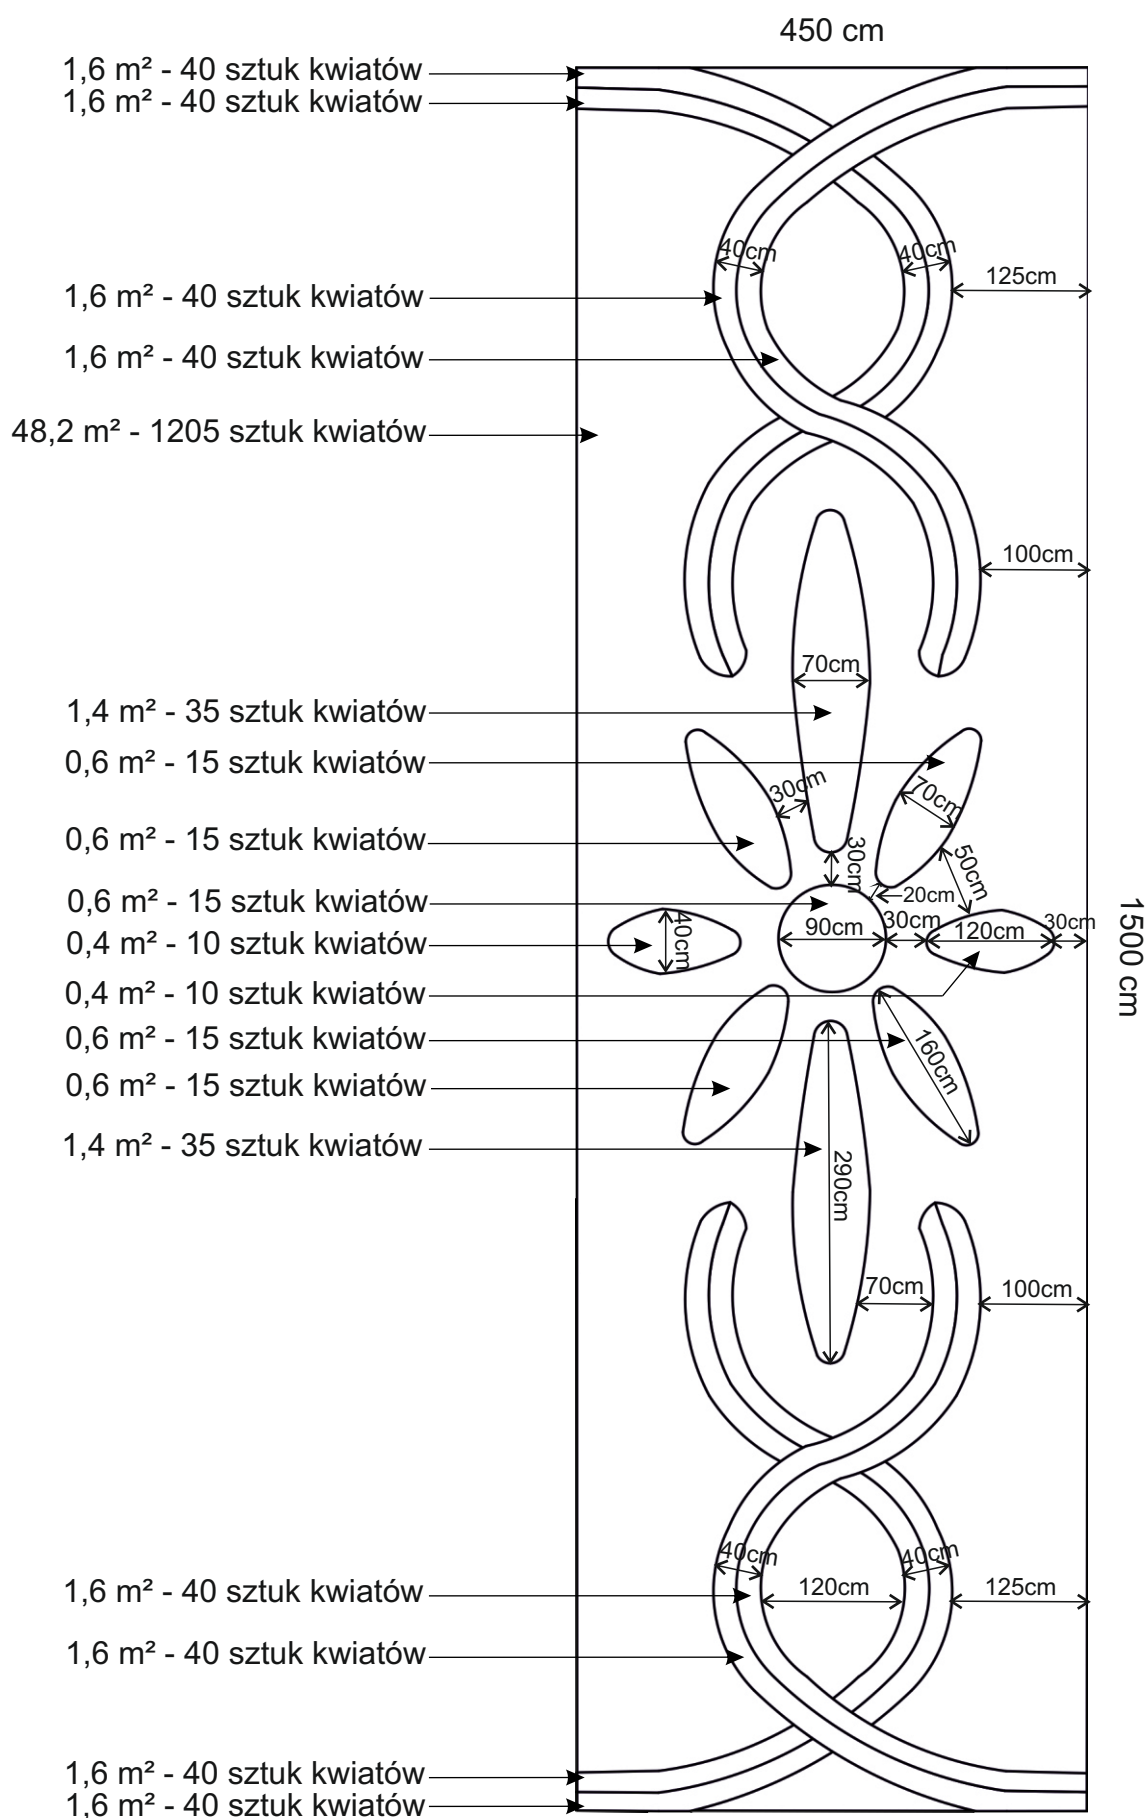

Projekt kwietników przed Urzędem Miejskim w Szczecinie

zmiana letnia

Tabela nr 1. Spis roślin projektowanych (gęstość nasadzeń 25 szt. / m²)

Lp.	Nazwa polska	Nazwa łacińska	Ilość sztuk	Powierzchnia [m²]	Opis
1.	Begonia stale kwitnąca np. odm. 'Rouge'	<i>Begonia semperflorens</i> np. odm. 'Rouge'	1745	69,8	Odmiana o czerwonych kwiatach. Okres kwitnienia VI-X
2.	Begonia stale kwitnąca np. odm. 'Monza Rose'	<i>Begonia semperflorens</i> np. odm. 'Monza Rose'	255	10,2	Odmiana o różowych kwiatach. Okres kwitnienia VI-X
3.	Aksamitka rozpierzchła np. odm. 'Bonanza Yellow'	<i>Tagetes patula</i> odm. 'Bonanza Yellow'	1555	62,2	Odmiana o żółtych kwiatach. Okres kwitnienia VI-X
4.	Begonia stale kwitnąca np. odm. 'Ascot White'	<i>Begonia semperflorens</i> np. odm. 'Ascot White'	1515	60,6	Odmiana o białych kwiatach. Okres kwitnienia VI-X
			5070	229,8	

Tabela nr 2. Spis roślin projektowanych na poszczególnych kwietnikach (kwietnik o wym. 15m x 4,5m )

Kwietnik 1				Kwietnik 2			
Lp.	Nazwa rośliny	Ilość szt.	Powierzchnia [m²]	Lp.	Nazwa rośliny	Ilość szt.	Powierzchnia [m²]
1.	Begonia stale kwitnąca np. odm. 'Rouge'	230	9,2	1.	Begonia stale kwitnąca np. odm. 'Rouge'	1205	48,2
2.	Begonia stale kwitnąca np. odm. 'Monza Rose'	80	3,2	2.	Begonia stale kwitnąca np. odm. 'Monza Rose'	80	3,2
3.	Aksamitka rozpierzchła np. odm. 'Bonanza Yellow'	175	7	3.	Aksamitka rozpierzchła np. odm. 'Bonanza Yellow'	175	7
4.	Begonia stale kwitnąca np. odm. 'Ascot White'	1205	48,2	4.	Begonia stale kwitnąca np. odm. 'Ascot White'	230	9,2
Kwietnik 3							
Lp.	Nazwa rośliny	Ilość szt.	Powierzchnia [m²]				
1.	Begonia stale kwitnąca np. odm. 'Rouge'	310	12,4				
2.	Begonia stale kwitnąca np. odm. 'Monza Rose'	95	3,8				
3.	Aksamitka rozpierzchła np. odm. 'Bonanza Yellow'	1205	48,2				
4.	Begonia stale kwitnąca np. odm. 'Ascot White'	80	3,2				