



Projekt kwietników na Placu Hołdu Pruskiego


zmiana letnia



1.  Begonia bulwiasta
'Nonstop Orange' lub
Nonstop Golden Orange'

2.  Heliotrop peruwiański
'Dwarf Marina'

3.  Begonia bulwiasta
'Primary White'


-  Żwir

Projekt kwietników na Placu Hołdu Pruskiego


zmiana letnia

Poniżej przedstawiono powierzchnie i liczby kwiatów dla poszczególnych elementów kwietnika.


Kwietnik nr 1

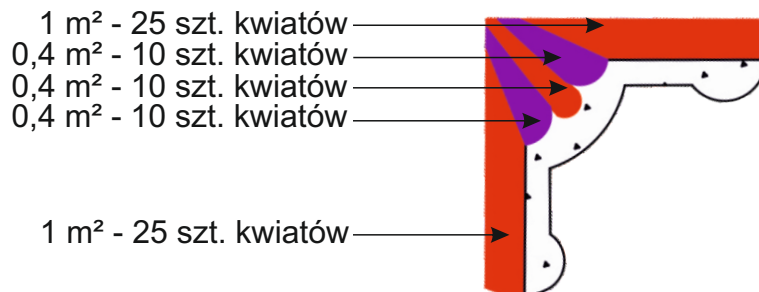


Kwietnik nr 2

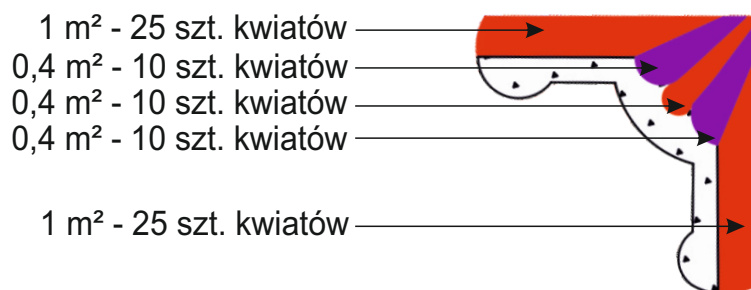

Kwietnik nr 3

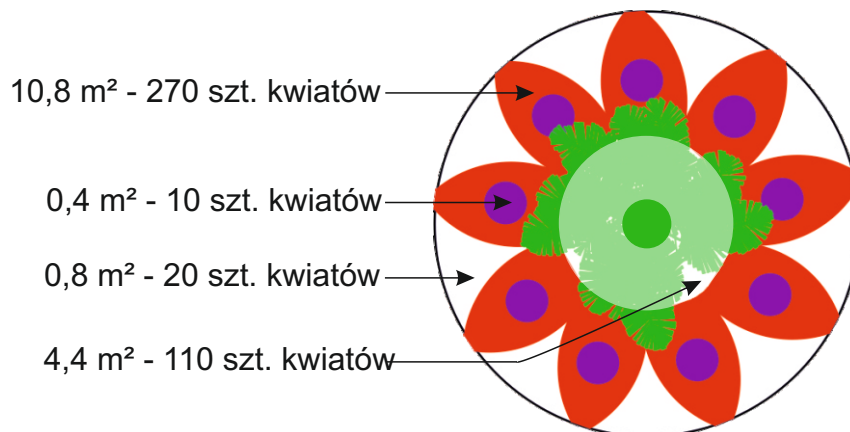


Kwietnik nr 4

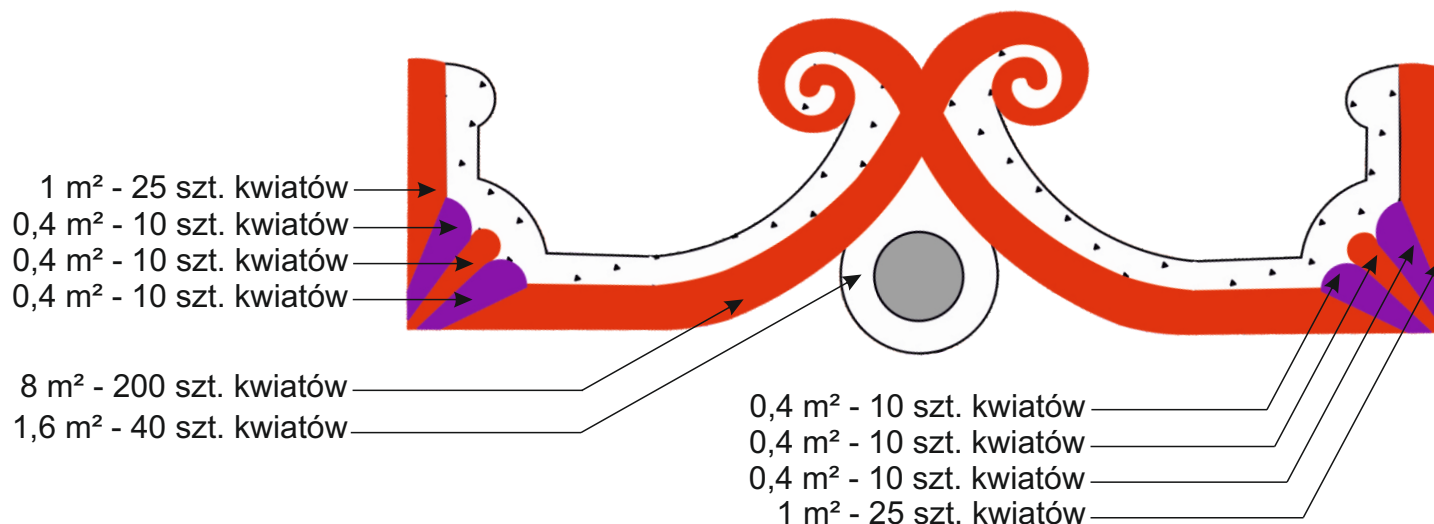

Projekt kwietników na Placu Hołdu Pruskiego

zmiana letnia

Skala 1:100

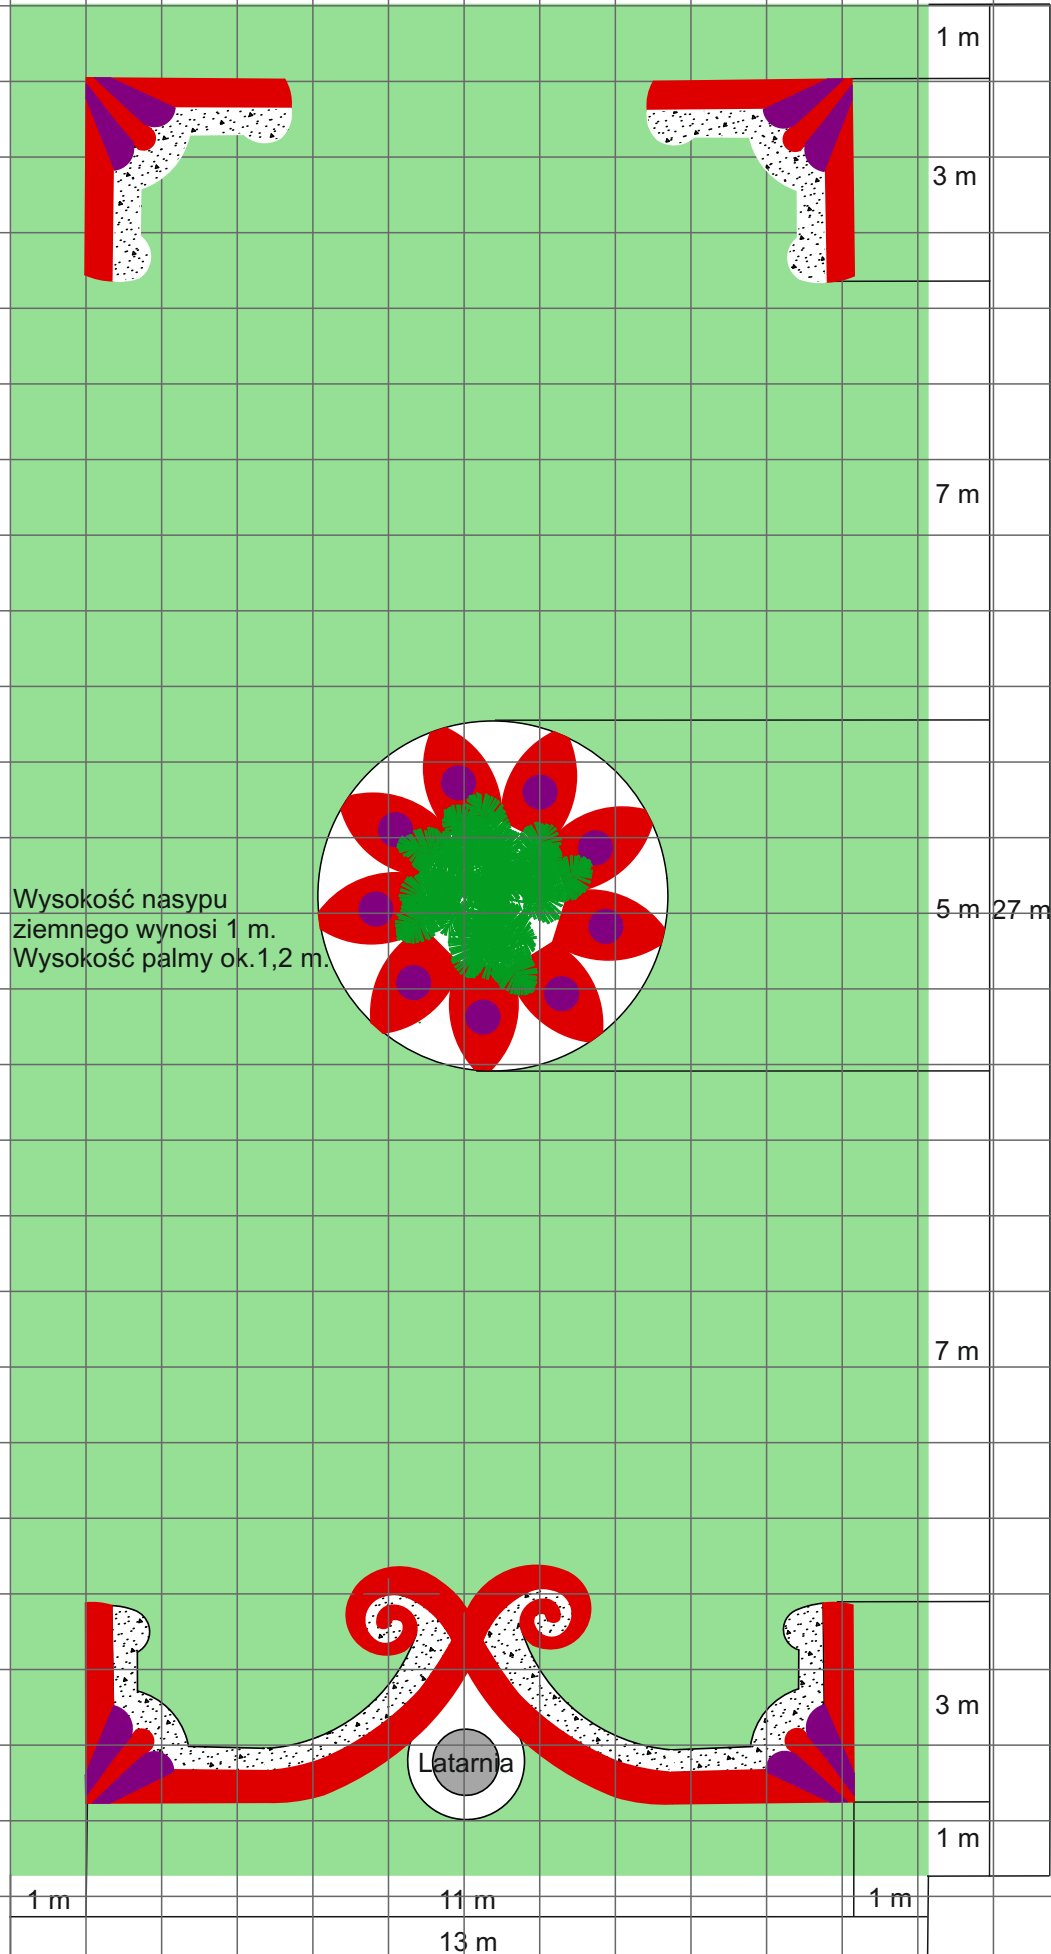

Projekt kwietników na Placu Hołdu Pruskiego

zmiana letnia

Tabela nr 1. Spis roślin projektowanych (gęstość nasadzeń 25 szt. / m²)

Lp.	Nazwa polska	Nazwa łacińska	Ilość sztuk	Powierzchnia [m ²]	Opis
1.	Begonia bulwiasta 'Nonstop Orange'	<i>Begonia tuberhybrida</i> 'Nonstop Orange'	660	26,4	Odmiana o czerwonych kwiatach. Okres kwitnienia VI-X
2.	Heliotrop peruwiański 'Dwarf Marina'	<i>Heliotrop peruwiański</i> 'Dwarf Marina'	170	6,8	Odmiana o fioletowych kwiatach. Okres kwitnienia VI-X
3.	Begonia bulwiasta 'Primary White'	<i>Begonia tuberhybrida</i> 'Primary White'	330	13,2	Odmiana o białych kwiatach. Okres kwitnienia VI-X
			1160	46,4	

Tabela nr 2. Spis roślin projektowanych na poszczególnych kwietnikach

Kwietnik nr 1				Kwietnik nr 2			
Lp.	Nazwa rośliny	Ilość szt.	Powierzchnia [m ²]	Lp.	Nazwa rośliny	Ilość szt.	Powierzchnia [m ²]
1.	Begonia bulwiasta 'Nonstop Orange'	60	2,4	1.	Begonia bulwiasta 'Nonstop Orange'	60	2,4
2.	Heliotrop peruwiański 'Dwarf Marina'	20	0,8	2.	Heliotrop peruwiański 'Dwarf Marina'	20	0,8
3.	Begonia bulwiasta 'Primary White'	0	0	3.	Begonia bulwiasta 'Primary White'	0	0

Kwietnik nr 3				Kwietnik nr 4			
Lp.	Nazwa rośliny	Ilość szt.	Powierzchnia [m ²]	Lp.	Nazwa rośliny	Ilość szt.	Powierzchnia [m ²]
1.	Begonia bulwiasta 'Nonstop Orange'	270	10,8	1.	Begonia bulwiasta 'Nonstop Orange'	270	10,8
2.	Heliotrop peruwiański 'Dwarf Marina'	90	3,6	2.	Heliotrop peruwiański 'Dwarf Marina'	40	1,6
3.	Begonia bulwiasta 'Primary White'	290	11,6	3.	Begonia bulwiasta 'Primary White'	40	1,6