


*Projekt kwietników przy ul. E. Gierczak w Dąbiu
zmiana letnia*



Begonia stale kwitnąca
np odm. 'Super Olympia Red'

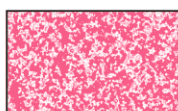

Begonia stale kwitnąca
np. odm. 'Super Olympia Bicolor'



Begonia stale kwitnąca
np. odm. 'Monza Rose'



Begonia stale kwitnąca
np. odm. 'Ascot White'

Projekt kwietników przy ul. E. Gierczak w Dąbiu zmiana letnia

Wymiary pojedynczego kwietnika w najszerszych jego punktach **13,8 m x 4 m**

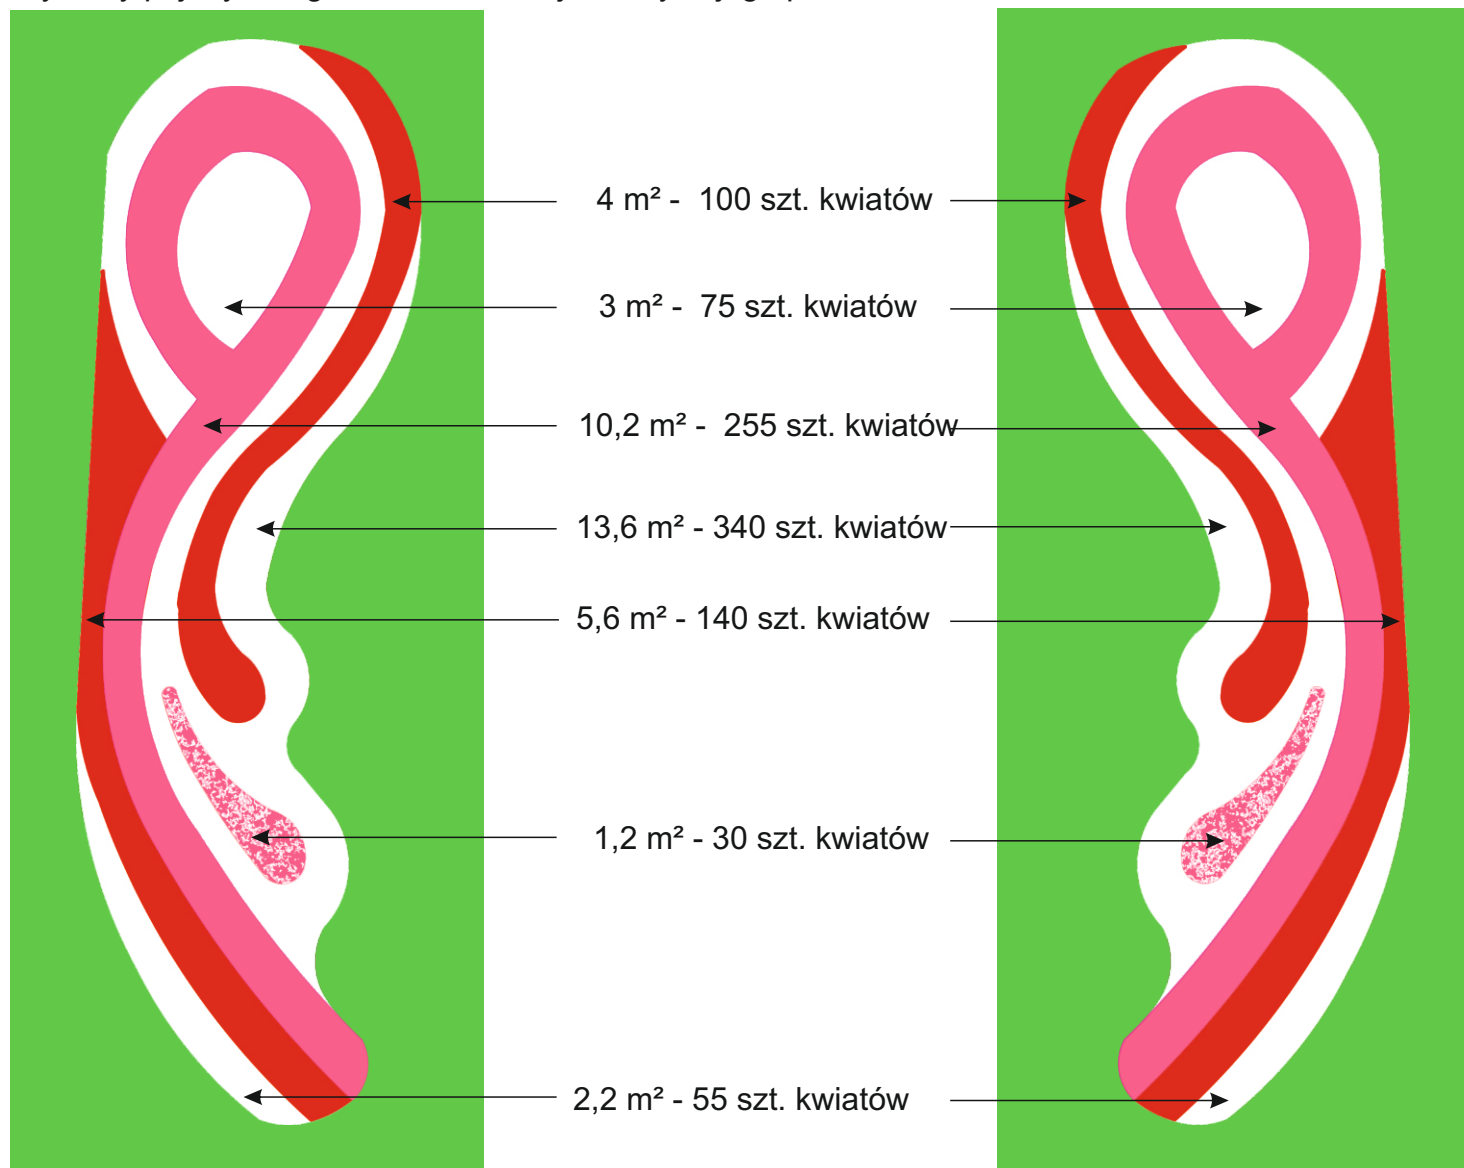


Tabela nr 1. Spis roślin projektowanych na poszczególnych kwietnikach (gęstość nasadzeń 25 szt. / m²)

Kwietnik 1				Kwietnik 2			
Lp.	Nazwa rośliny	Ilość szt.	Powierzchnia [m²]	Lp.	Nazwa rośliny	Ilość szt.	Powierzchnia [m²]
1.	Begonia stale kwitnąca np. odm. 'Super Olympia Red'	240	9,6	1.	Begonia semperflorens np. odm. 'Super Olympia Red'	240	9,6
2.	Begonia stale kwitnąca np. odm. 'Monza Rose'	255	10,2	2.	Begonia semperflorens np. odm. 'Monza Rose'	255	10,2
3.	Begonia stale kwitnąca np. odm. 'Super Olympia Bicolor'	30	1,2	3.	Begonia semperflorens np. odm. 'Super Olympia Bicolor'	30	1,2
4.	Begonia stale kwitnąca np. odm. 'Ascot White'	470	18,8	4.	Begonia semperflorens np. odm. 'Ascot White'	470	18,8



Projekt kwietników przy ul. E. Gierczak w Dąbiu
zmiana letnia

Tabela nr 2. Spis roślin projektowanych (gęstość nasadzeń 25 szt. / m²)

Lp.	Polska nazwa rośliny	Łacińska nazwa rośliny	Ilość szt.	Powierzchnia [m ²]	Opis
1.	Begonia stale kwitnąca np. odm. 'Super Olympia Red'	Begonia semperflorens np. odm. 'Super Olympia Red'	480	19,2	Odmiana o czerwonych kwiatach i zielonych liściach.
2.	Begonia stale kwitnąca np. odm. 'Monza Rose'	Begonia semperflorens np. odm. 'Monza Rose'	510	20,4	Odmiana o ciemnoróżowych kwiatach i zielonych liściach.
3.	Begonia stale kwitnąca np. odm. 'Super Olympia Bicolor'	Begonia semperflorens np. odm. 'Super Olympia Bicolor'	60	2,4	Odmiana o jasnoróżowych kwiatach i zielonych liściach.
4.	Begonia stale kwitnąca np. odm. 'Ascot White'	Begonia semperflorens np. odm. 'Ascot White'	940	37,6	Odmiana o białych kwiatach i zielonych liściach.
			1990	79,6	

Projekt kwietników przy ul. E. Gierczak w Dąbiu zmiana letnia

Projekt kwietników w skali 1:100

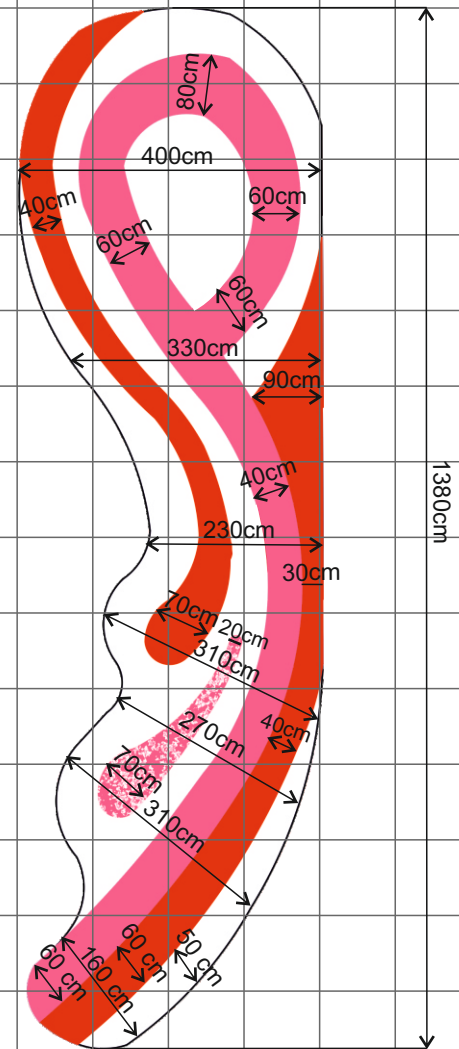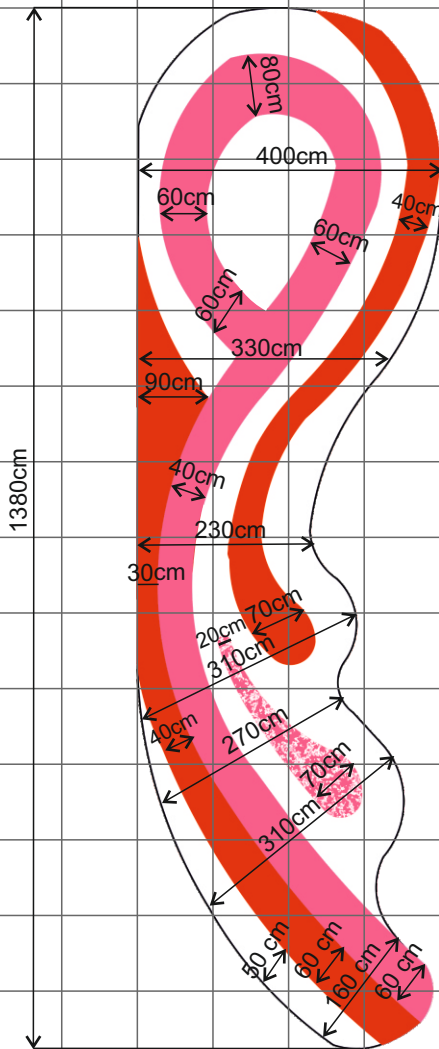

Projekt kwietników w skali 1:50

