




ALEJKA G-35-36

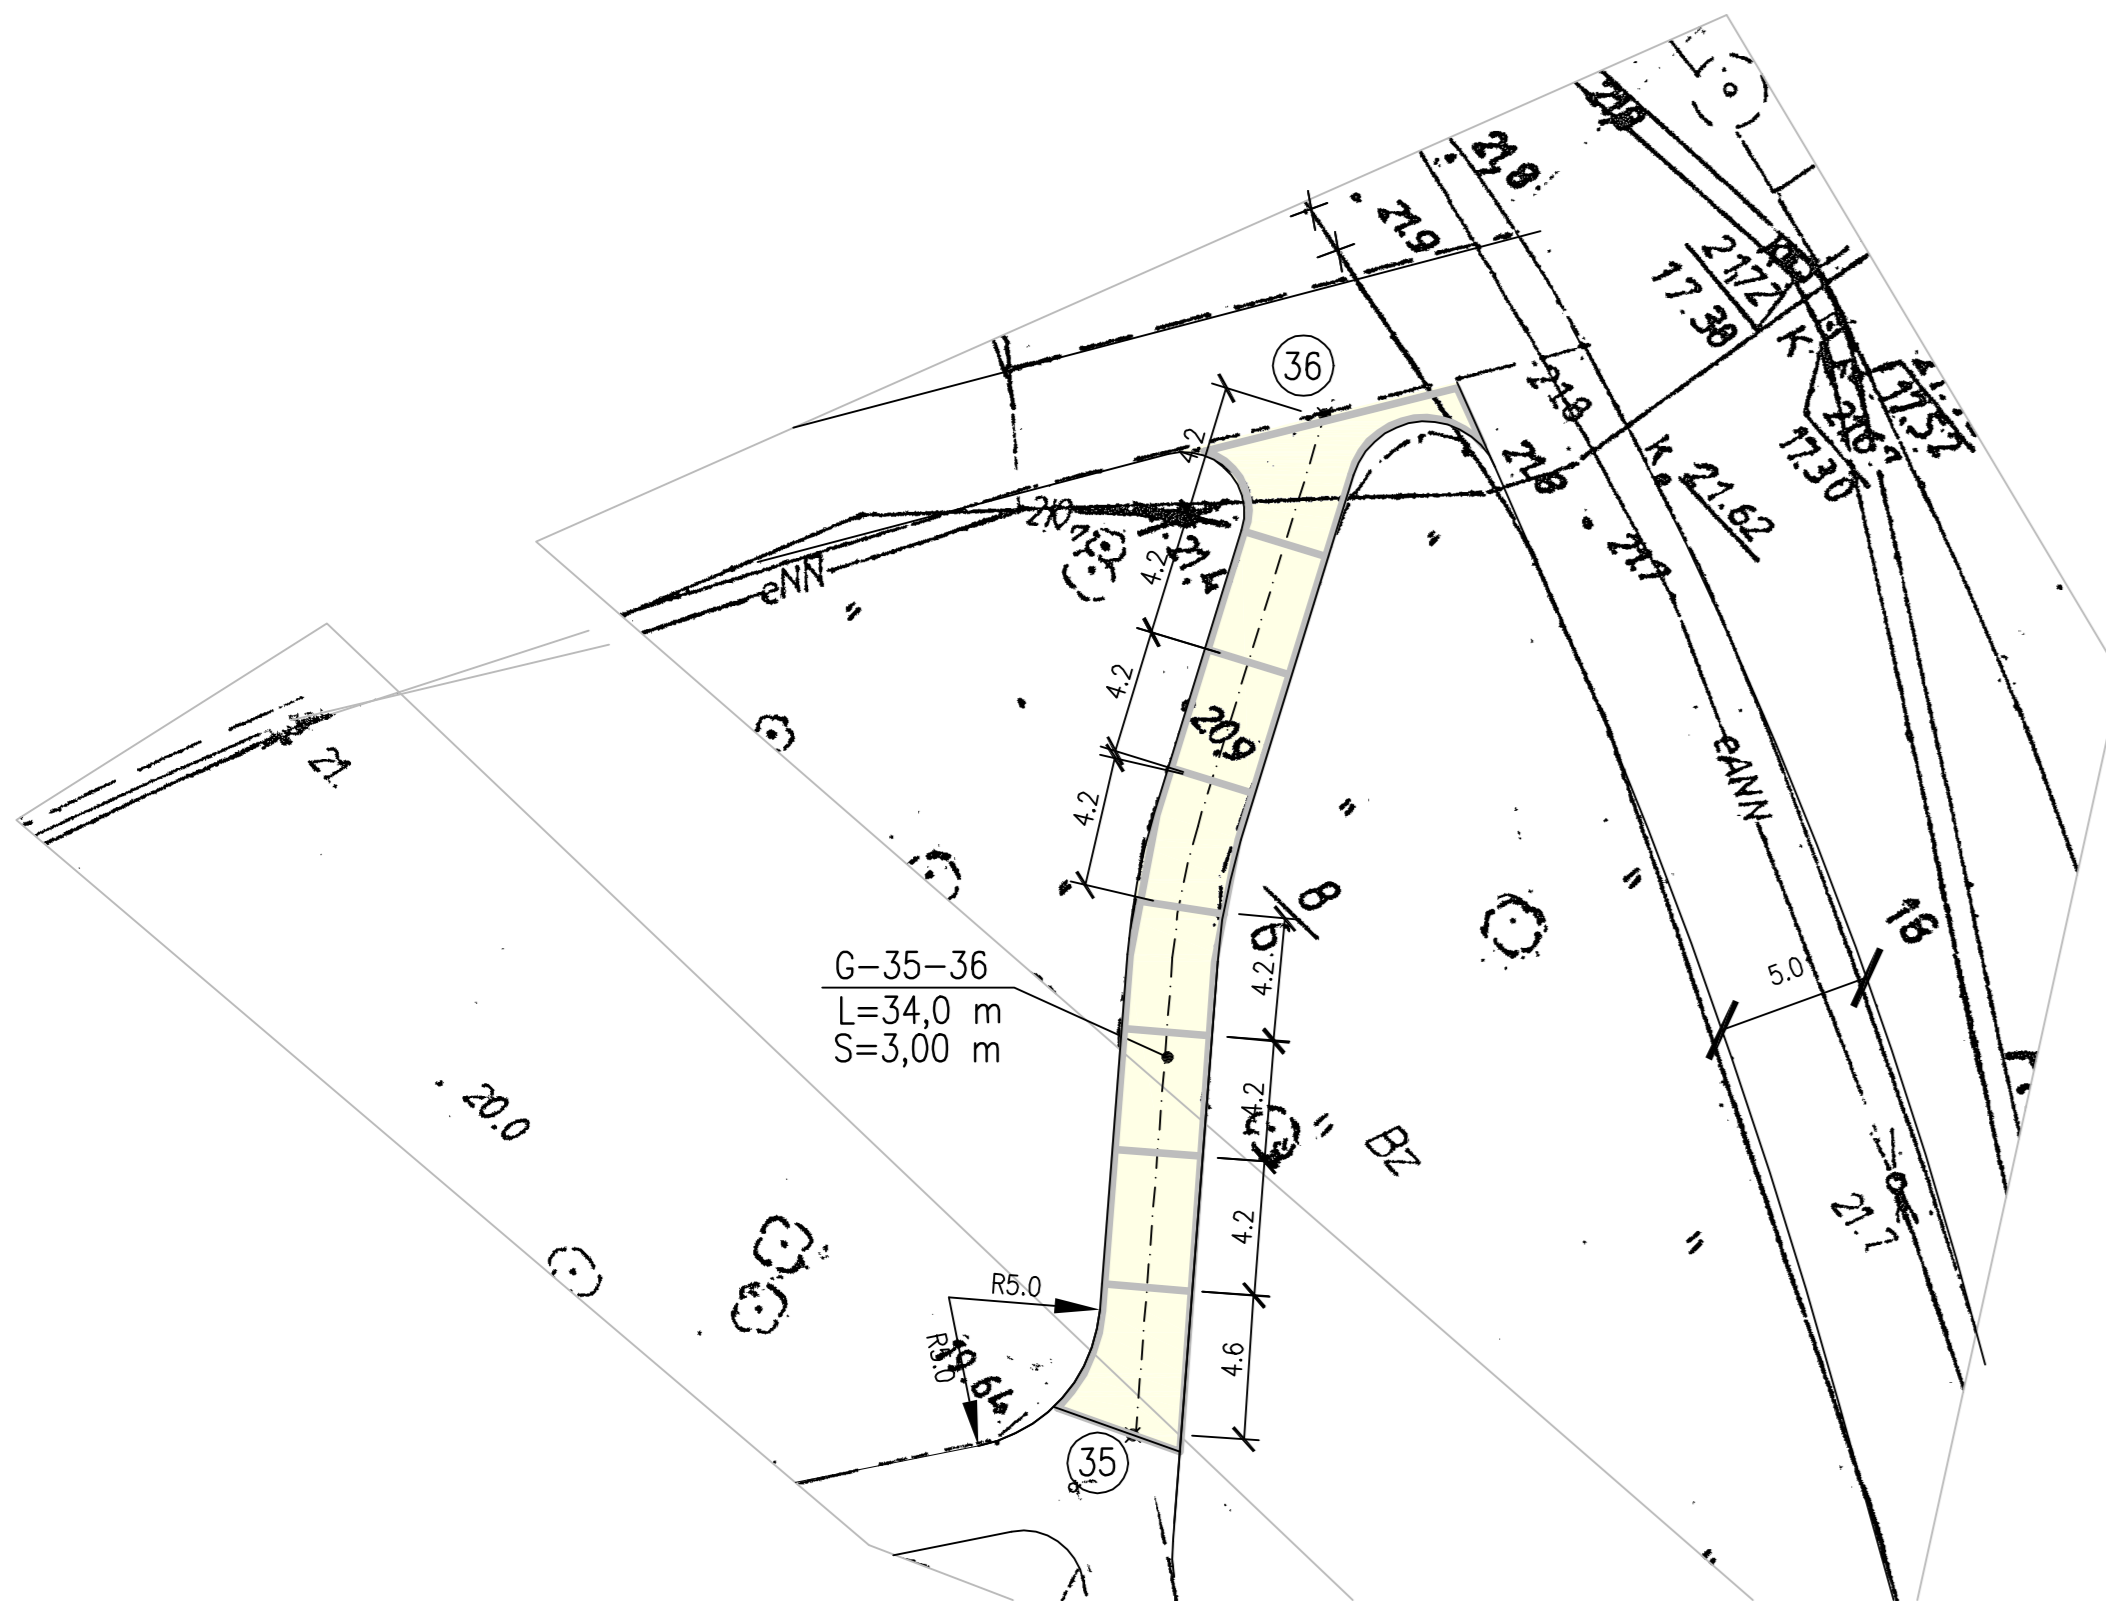


ALEJKA B-23-24

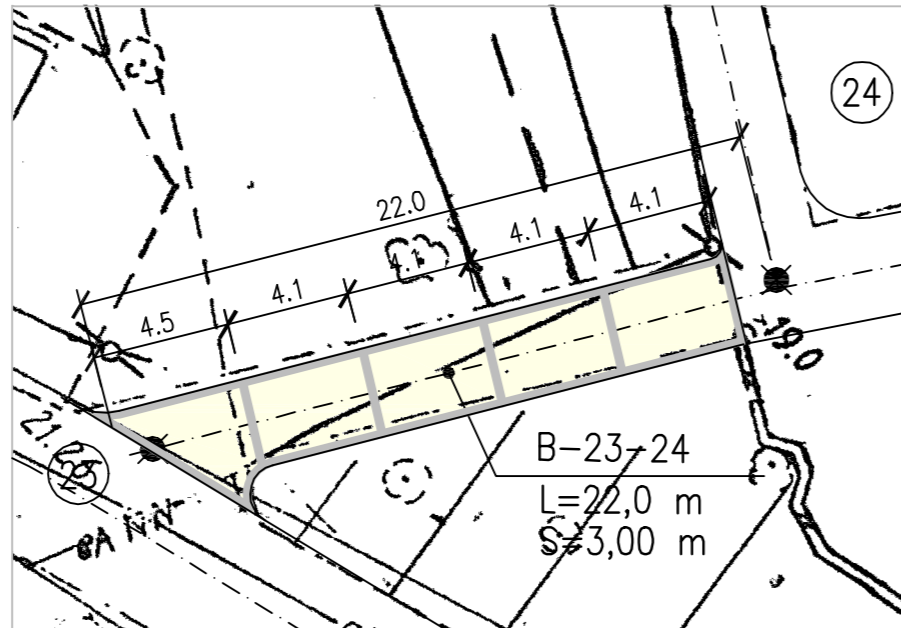


ALEJKA U-27-28

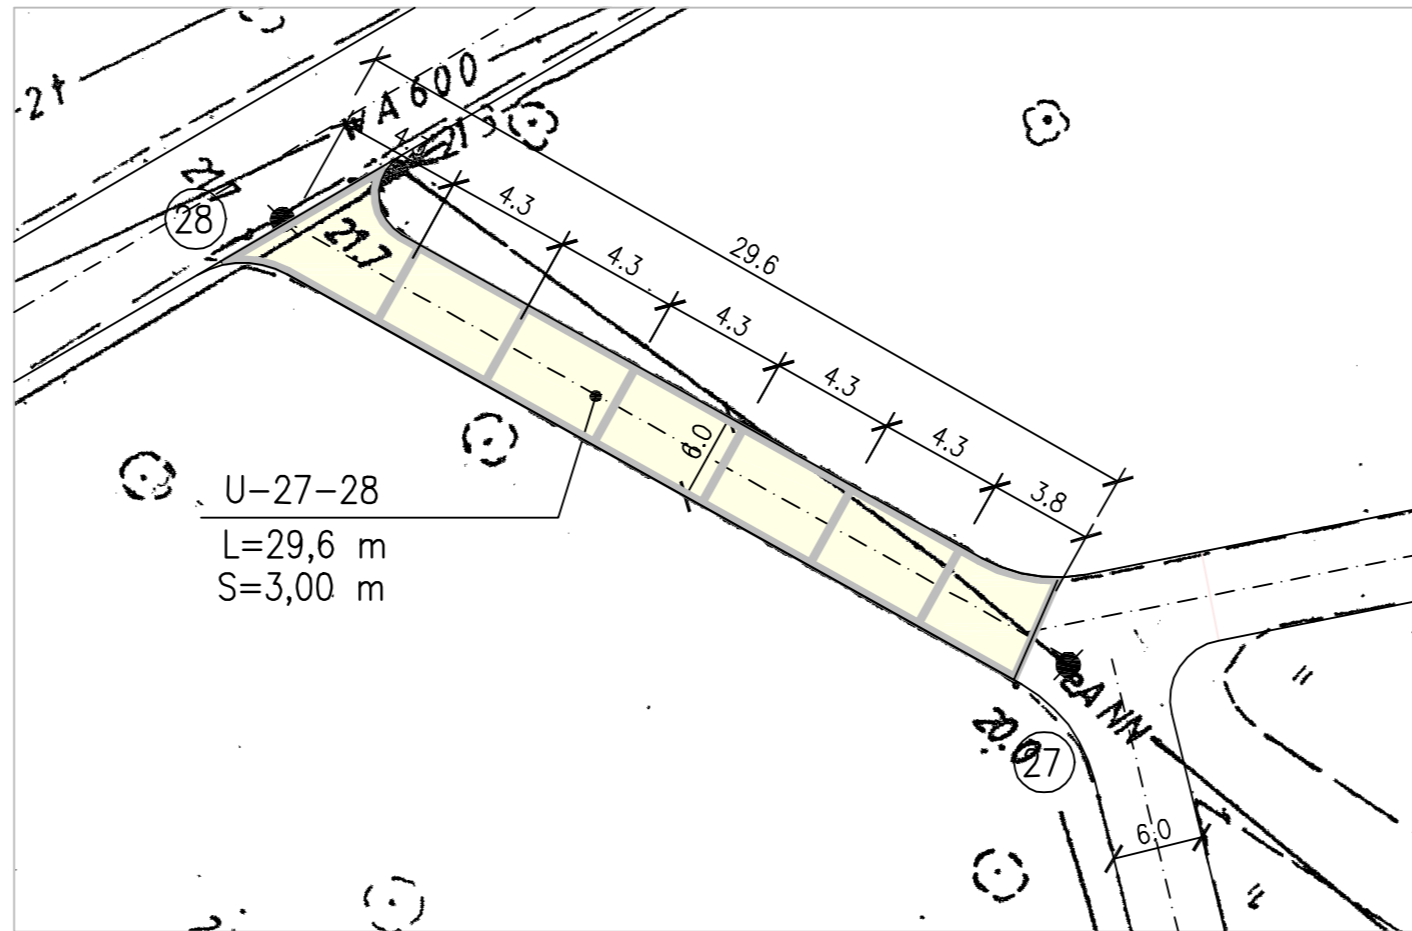

ALEJKA G-29-37

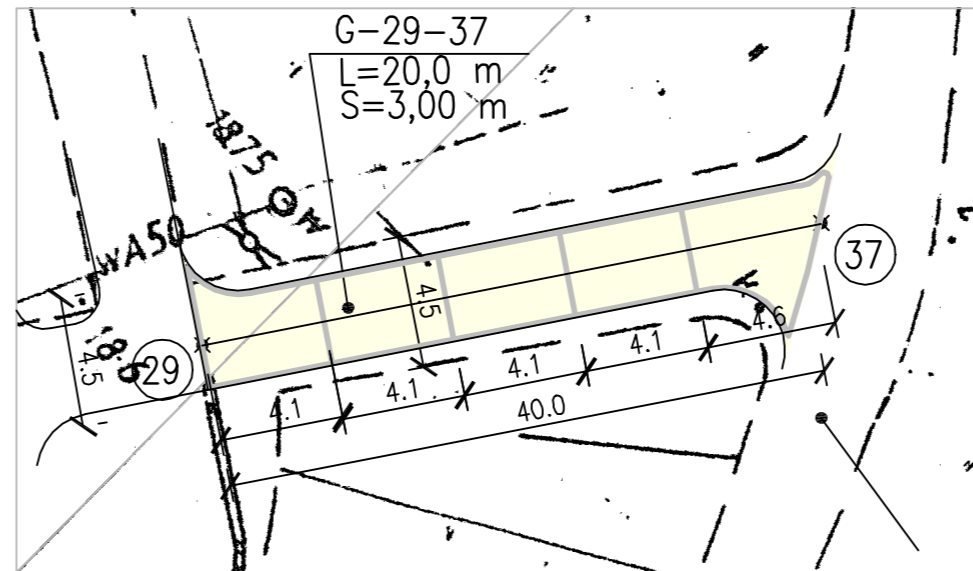

ALEJKA G-25'-39, G-40-41

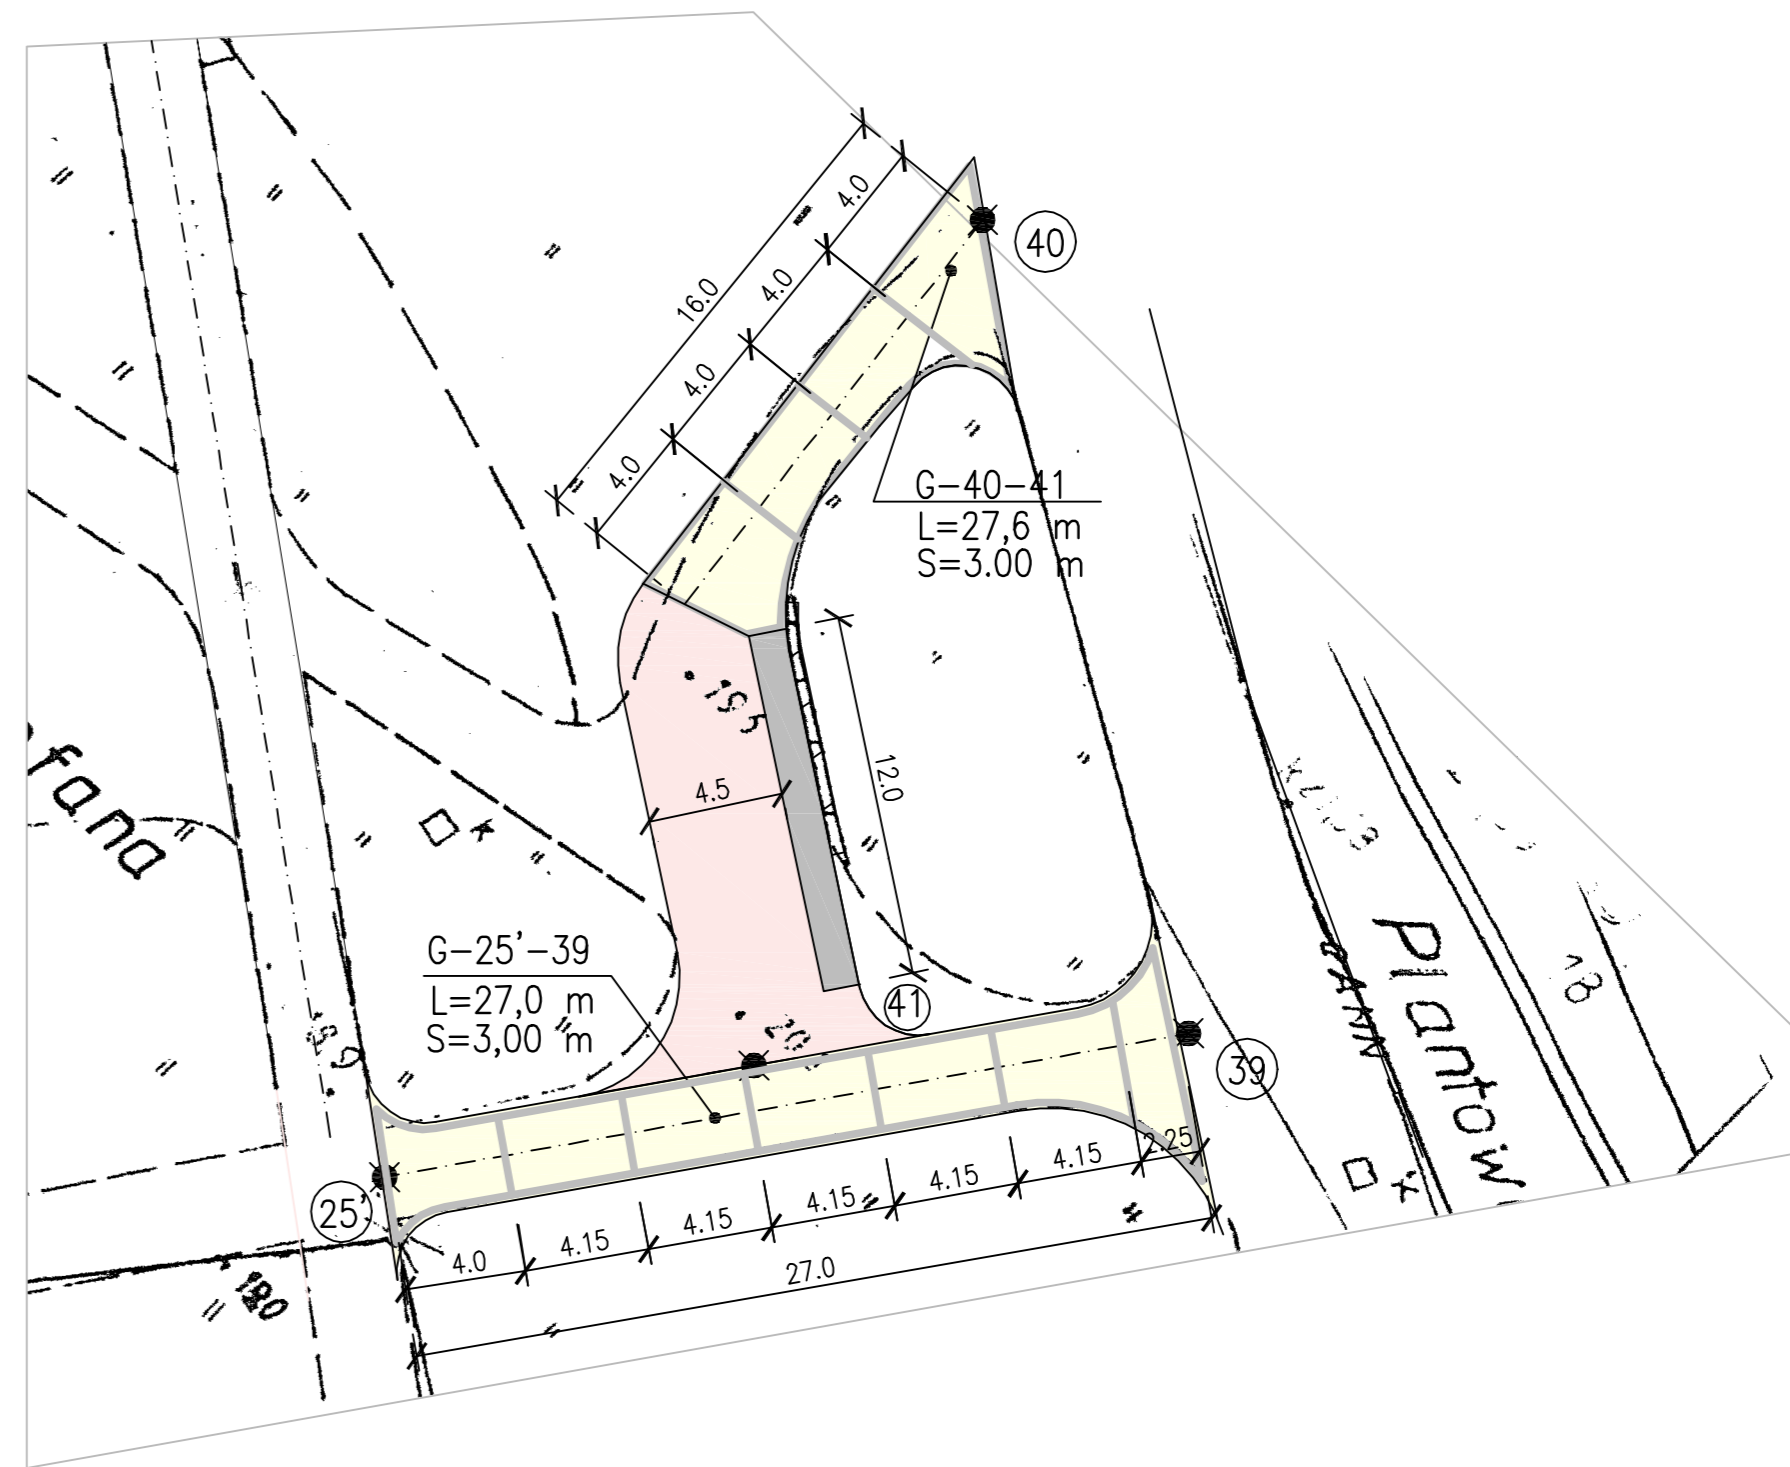

Nazwa i adres obiektu:	REMONT ISTNIEJĄCYCH ALEJEK SPACEROWYCH W PARKU ŻEROMSKIEGO W SZCZECINIE		
Rodzaj opracowania:	PROJEKT ALEJEK SPACEROWYCH - OBRĘB A		
Nazwa rysunku:	Szczegóły nawierzchni C-2		
PROJEKTOWANIE, NADZORY EKSPERTYZY BUDOWLANE inż. Stanisław KAMIŃSKI 70-795 Szczecin, ul.Zajęcza 14 K	Projektował	mgr inż. Z.Jagusiak upr. 338/Sz/88	
	Opracował	mgr inż. L.Jagusiak	
	Sprawdził	inż. S. Kamiński upr. 29/Sz/2000	
Umowa:	Data: 08.2006 r.	SKALA 1:250	rys. 5