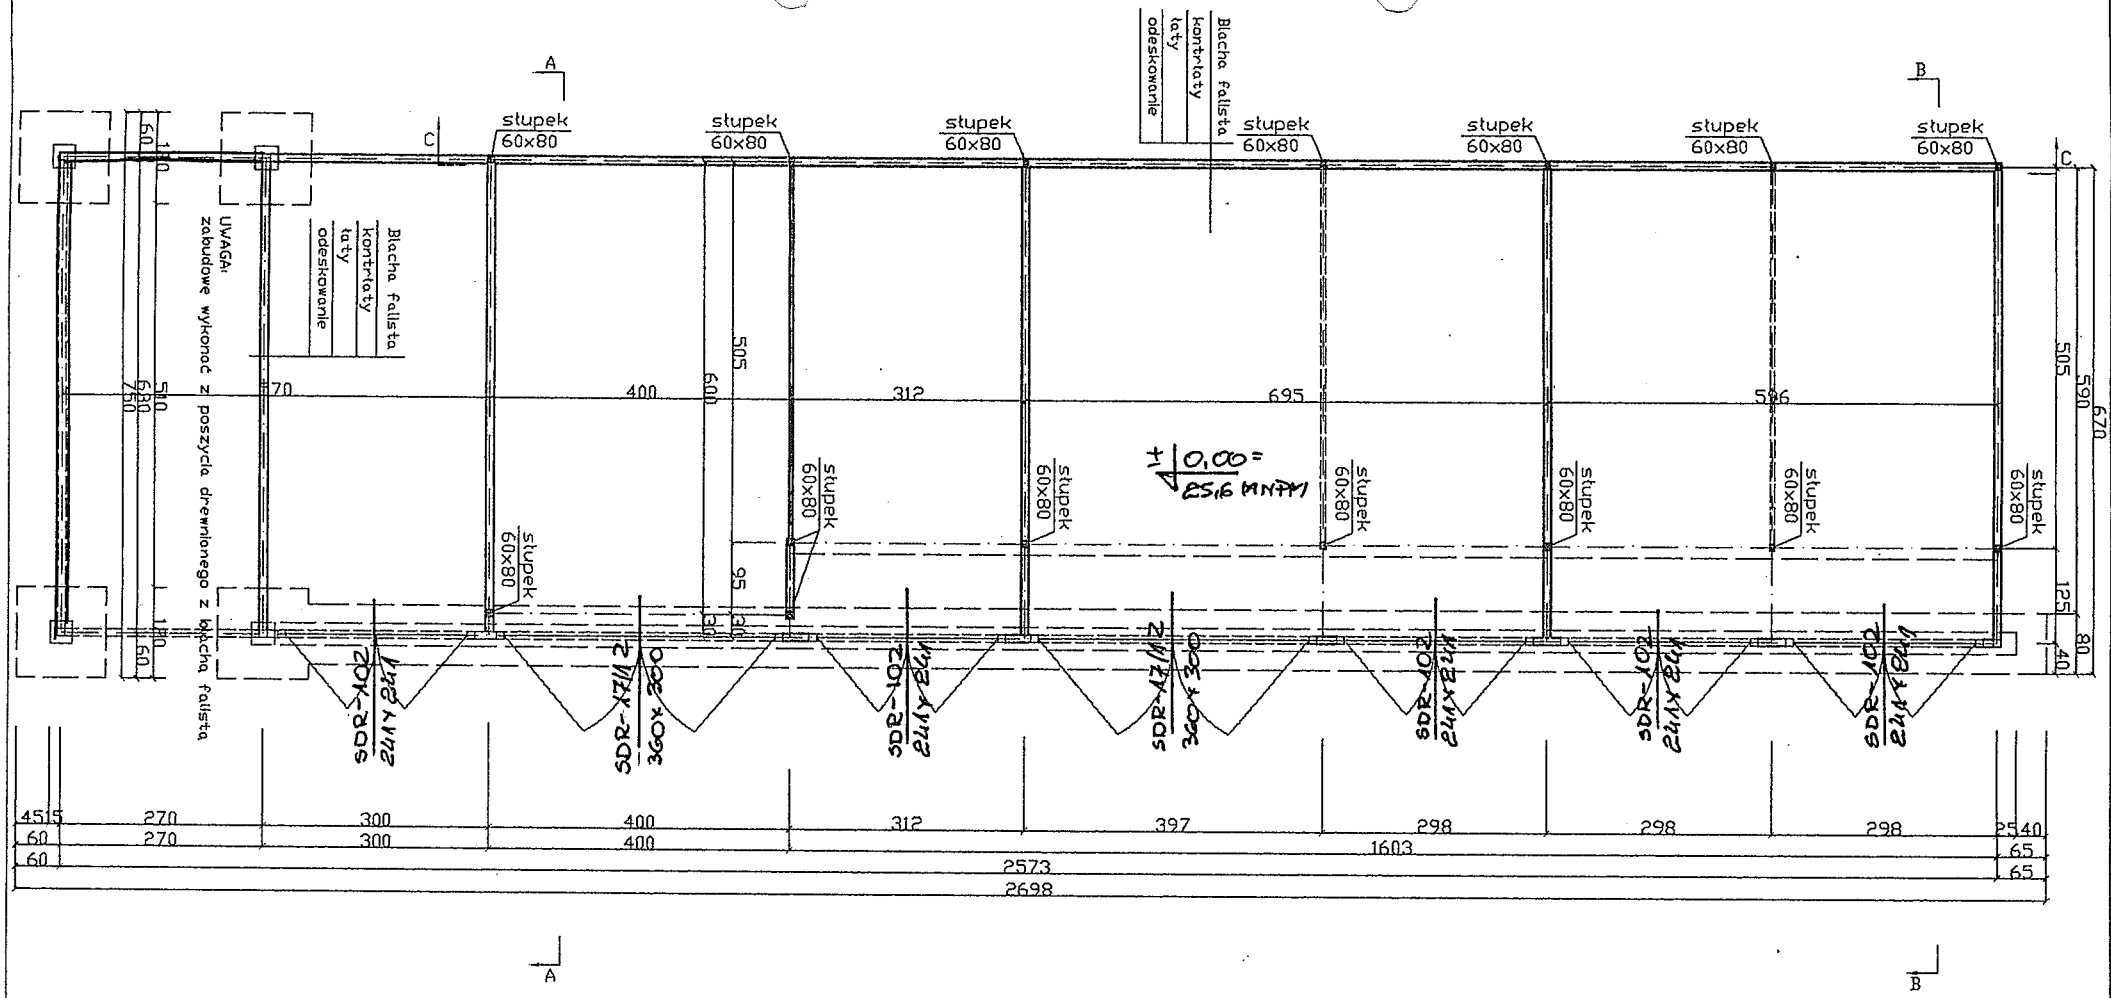

Temat: Zagospodarowanie działki przy ulicy Miodowej	Inwestor: ZAKład Usług Komunalnych 71-080 Szczecin ul. Ku Słońcu 125A	
Tytuł rys.: RZUT PRZYZIEMIA PROJEKT ROZBUDOWY WIATY	Adres inwestycji: Szczecin ul Miodowa 3	Branża: Arch.
		Data: 11.05
'ABRYS' Pracownia Projektowa, Obsługa Inwestycji 70-780 Szczecin, ul. Lniana 29 tel: 91 / 46 15 871, e - mail: abrys@macsimum.com.pl	Opracował:	Skala: 1:100
	Projektował: arch. P. Błażejewski	Nr rys.: A2