



A - A

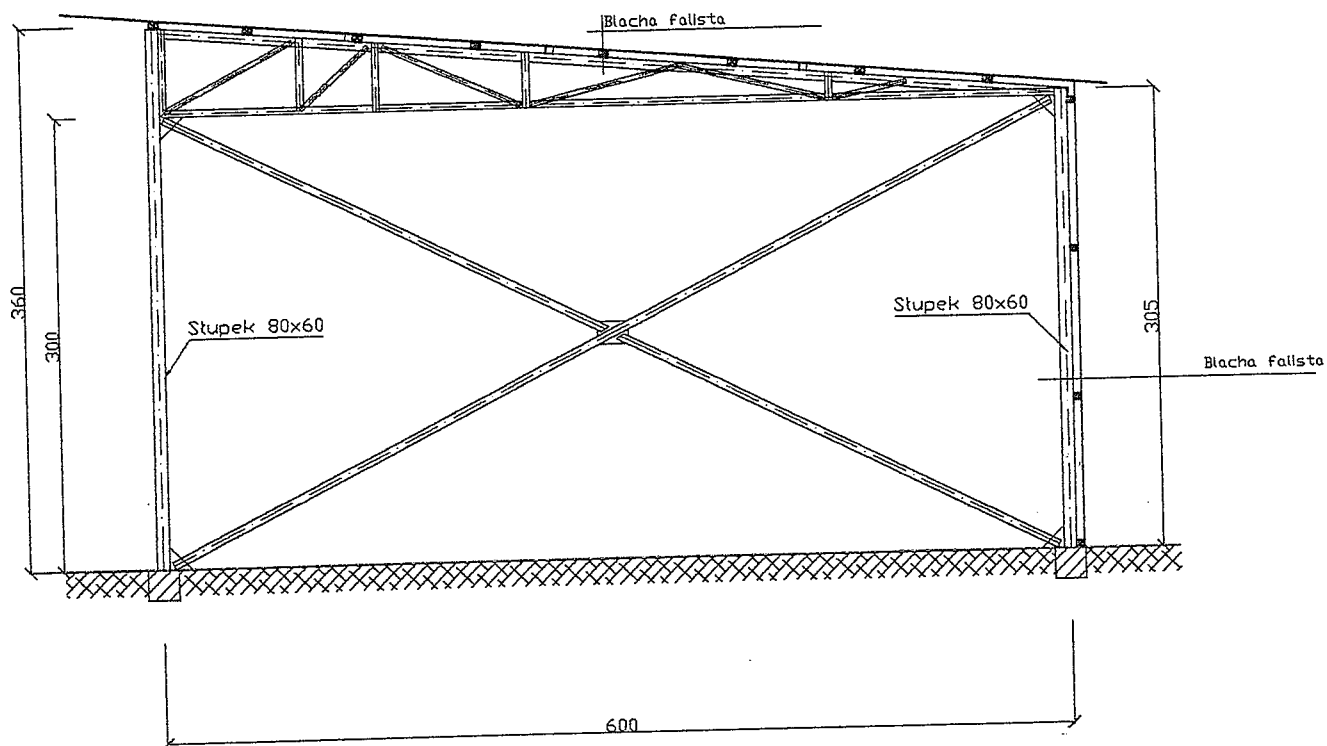

B - B

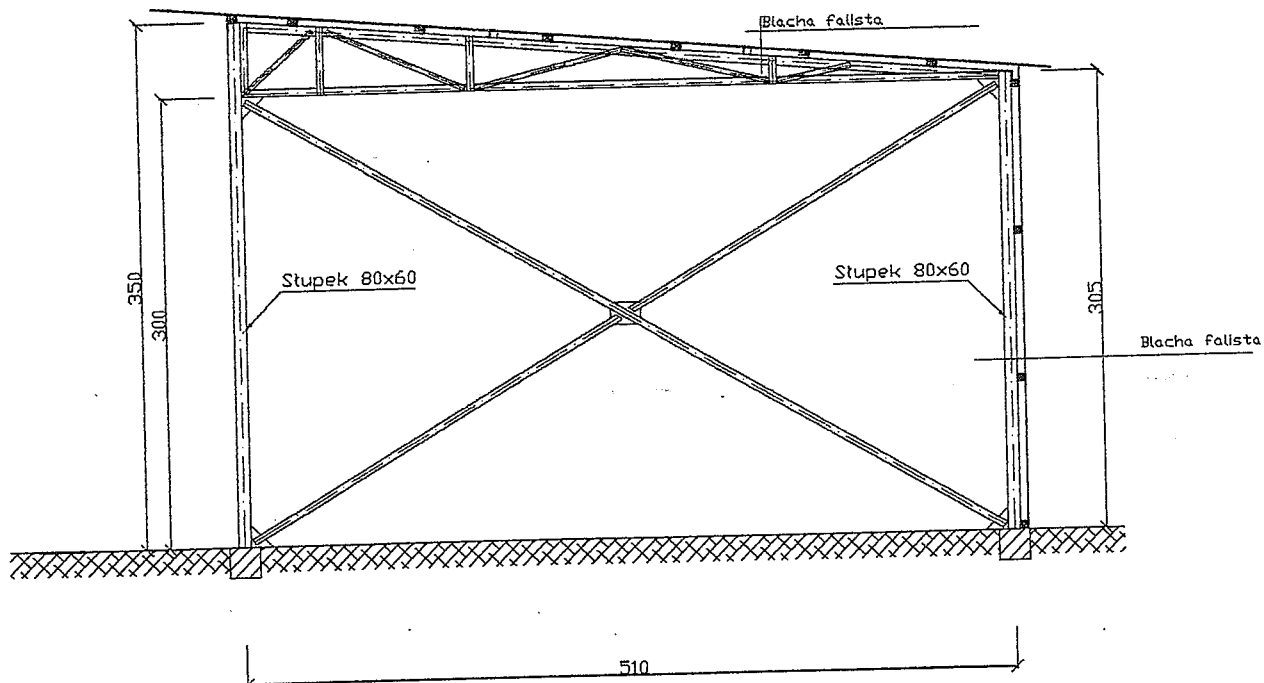

Temat: Zagospodarowanie działki przy ulicy Miodowej	Inwestor: Zakład Usług Komunalnych 71-080 Szczecin ul. Ku Stofcu 125A		
Tytuł rys.: Inwentaryzacja WIATY - przekrój A-A, B-B	Adres inwestycji: Szczecin ul. Miodowa 3	Branża: Arch.	Data: 11.05
		Skala: 1:50	Nr rys.: 12
'ABRYS' Pracownia Projektowa, Obsługa Inwestycji 70-780 Szczecin, ul. Lniana 29 tel. 91 / 46 15 871, e-mail: abrys@macslim.com.pl	Opracował:		
	Projektował: arch. P. Błażejewski	P	