



Elewacja zachodnia



Elewacja północna

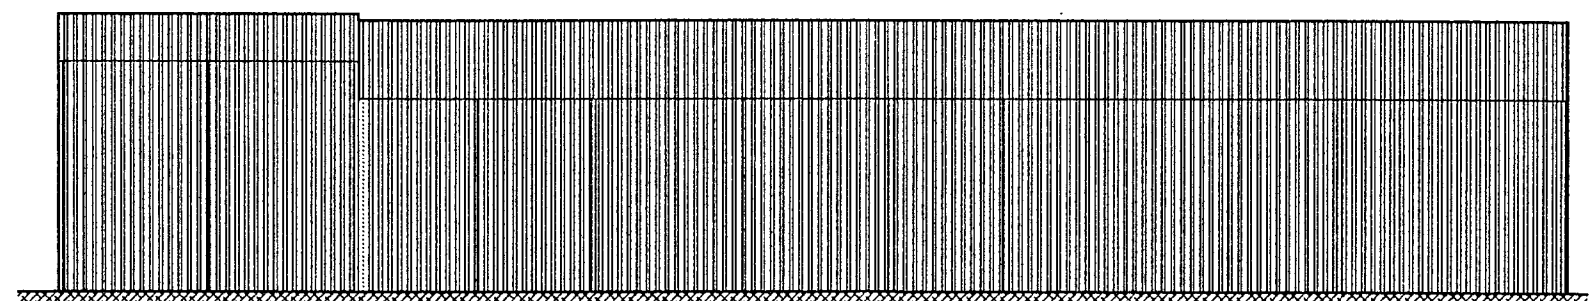

Elewacja wschodnia

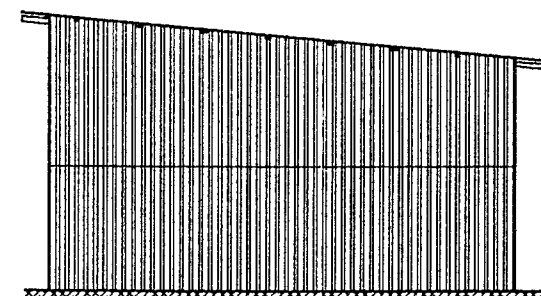

Elewacja południowa

Temat: Zagospodarowanie działki przy ulicy Miodowej		Inwestor: ZAKŁAD Usług Komunalnych 71-080 Szczecin ul. Ku Stolicy 125A	
Tytuł rys.: Elewacja - INWENTARYZACJA		Adres inwestycji: Szczecin ul. Miodowa 3	Branża: Arch.
ABRYS Pracownia Projektowa, Obsługa Inwestycji 70-780 Szczecin, ul. Lniarska 29 tel. 91 / 46 15 871, e - mail: abrys@nacsimum.com.pl		Opracował: Projektował: arch. P. Błażejowski	Data: 11.05 Skala: 1:100 Nr rys.: 15