



A - A

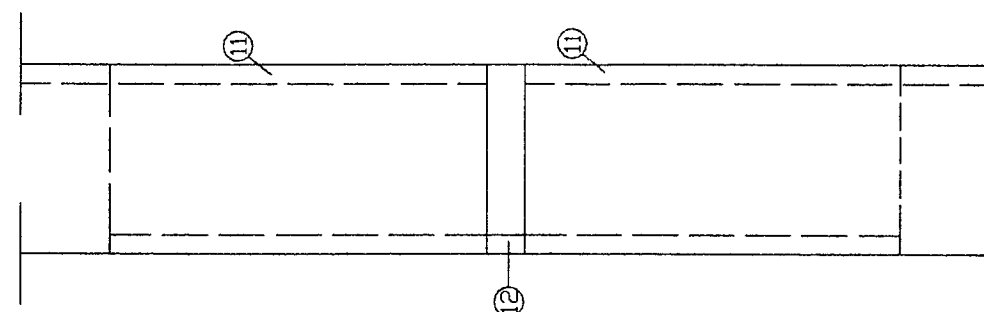

szczegół A
skala 1:2

1	katownik	45x45x5520
2	katownik	45x45x454
3	katownik	45x45x365
4	katownik	45x45x186
5	katownik	60x60x5043
6	katownik	30x30x600
7	katownik	30x30x1000
8	katownik	30x30x1000
9	katownik	30x30x1000
10	katownik	30x30x500
11	steżenie dachu	50x50
12	katownik	50x50x200
13	stupek	80x60

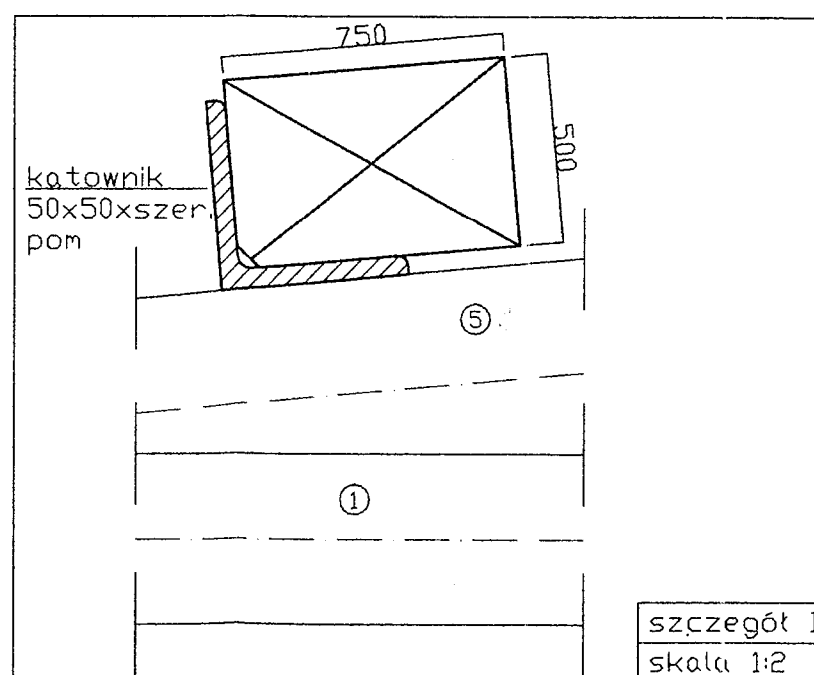

szczegół B
skala 1:2

Temat: Zagospodarowanie działki przy ulicy Miodowej		Inwestor: Zakład Usług Komunalnych 71-080 Szczecin ul. Ku Stłochu 125A	
Tytuł rys.: Szczegóły - INWENTARYZACJA		Adres inwestycji: Szczecin ul. Miodowa 3	Arch. Data: 11.05
'ABRYS' Pracownia Projektowa, Obsługa Inwestycji 70-780 Szczecin, ul. Lnia 29 tel. 91 / 46 15 871, e-mail: abrys@necsinum.com.pl		Opracował: arch. P. Błażejowski	Skala: 1:20 Nr rys.: 14