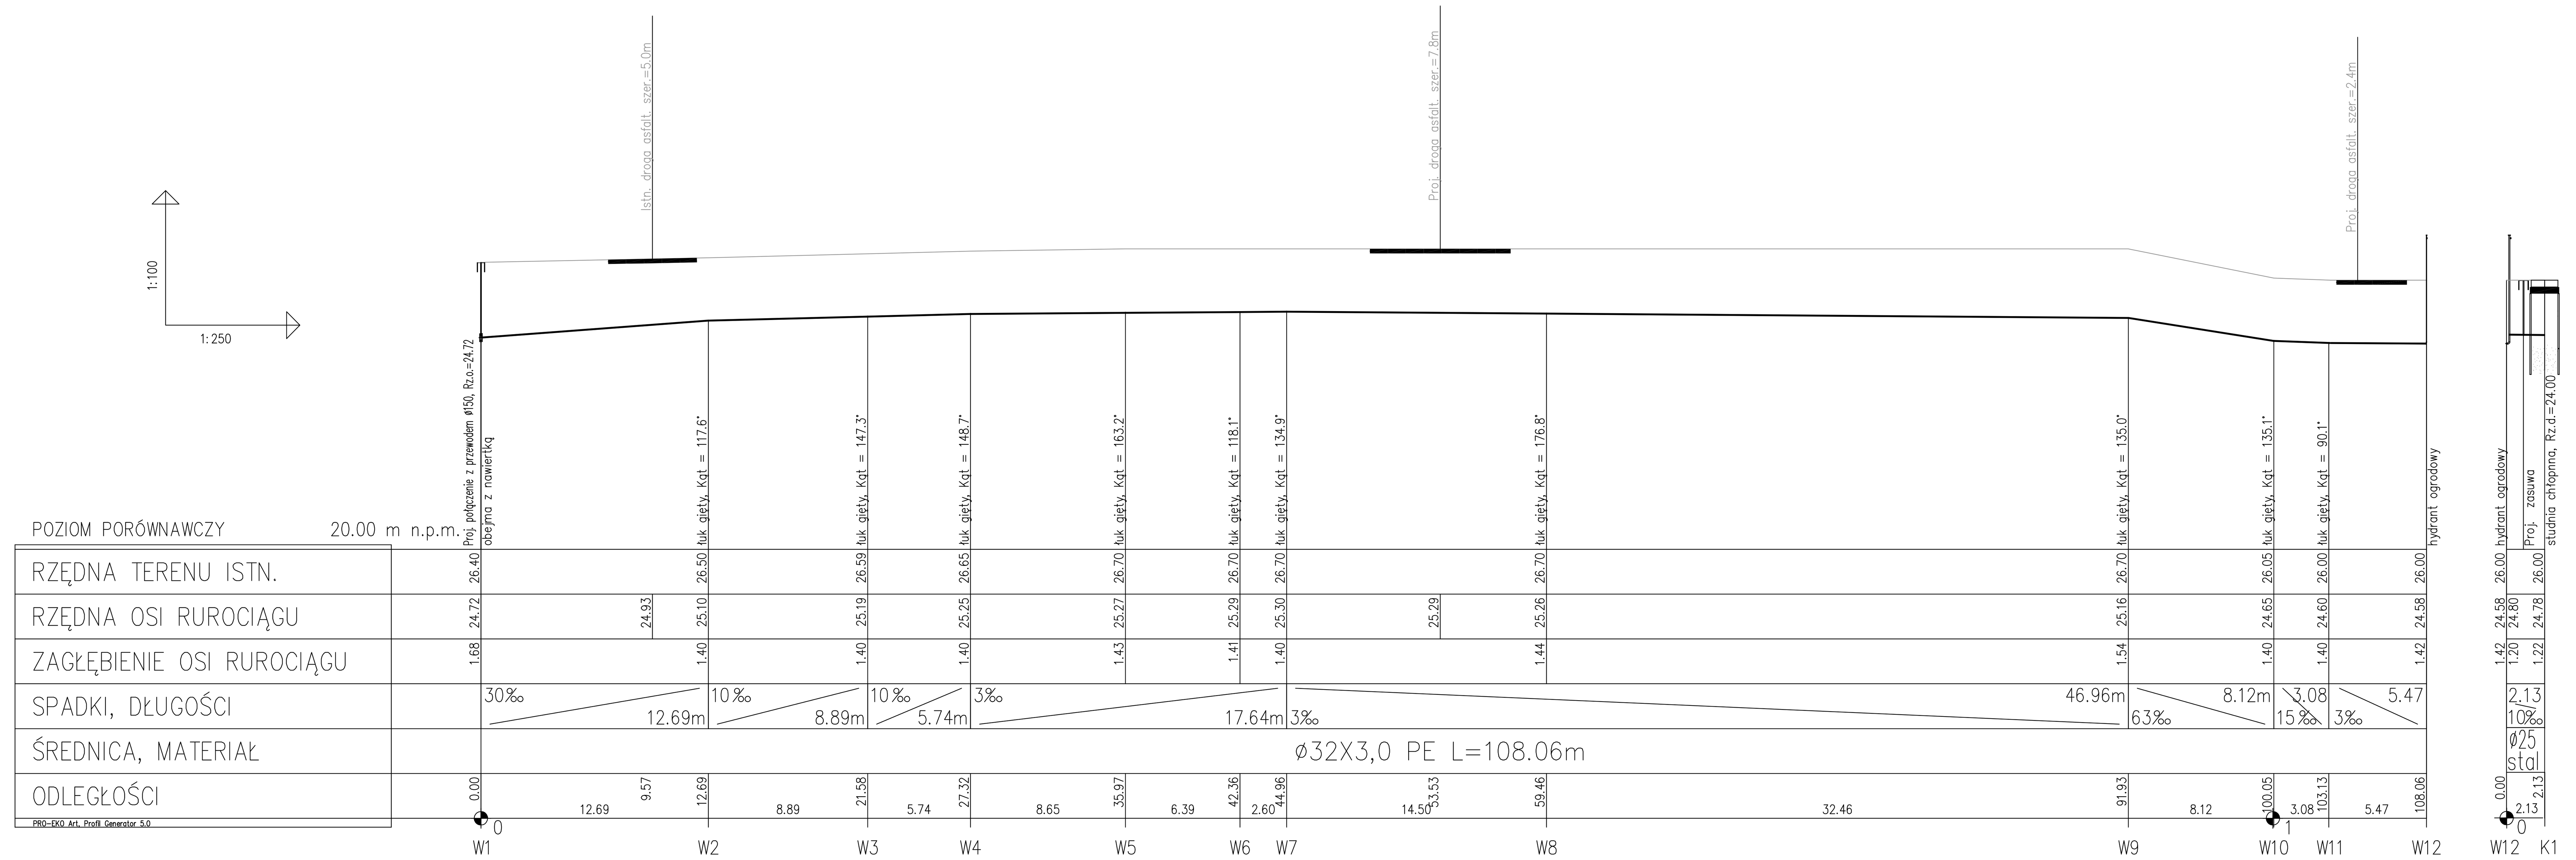

"ARCHIMEDES" architektura; media; design ul. Gronowa 37, 71-085 Szczecin		
INWESTOR	ZAKŁAD USŁUG KOMUNALNYCH ul. Ku Sloncu 125a, 7 1-080 Szczecin	
ADRES	CMENTARZ CENTRALNY Szczecin, ul. Ku Słońcu 125, działki Nr 13/5 i 13/6	
RODZAJ OPRACOWANIA	POWIĘKSZENIE KWATER GRZEBALNYCH NR 94 I 95 PROJEKT ZAGOSPODAROWANIA TERENU	DATA 08.2006
TREŚĆ	PROFIL DOPROWADZENIA WODY DO HYDRANTU	SKALA 1:100/250
PROJEKTANT	mgr inż. KRZYSZTOF GOGULSKI upr. proj. 163/Sz/2002	NR RYS. 2
SPRAWDZAJĄCY	mgr inż. ANDRZEJ GOGULSKI upr. proj. 73/Sz/75	