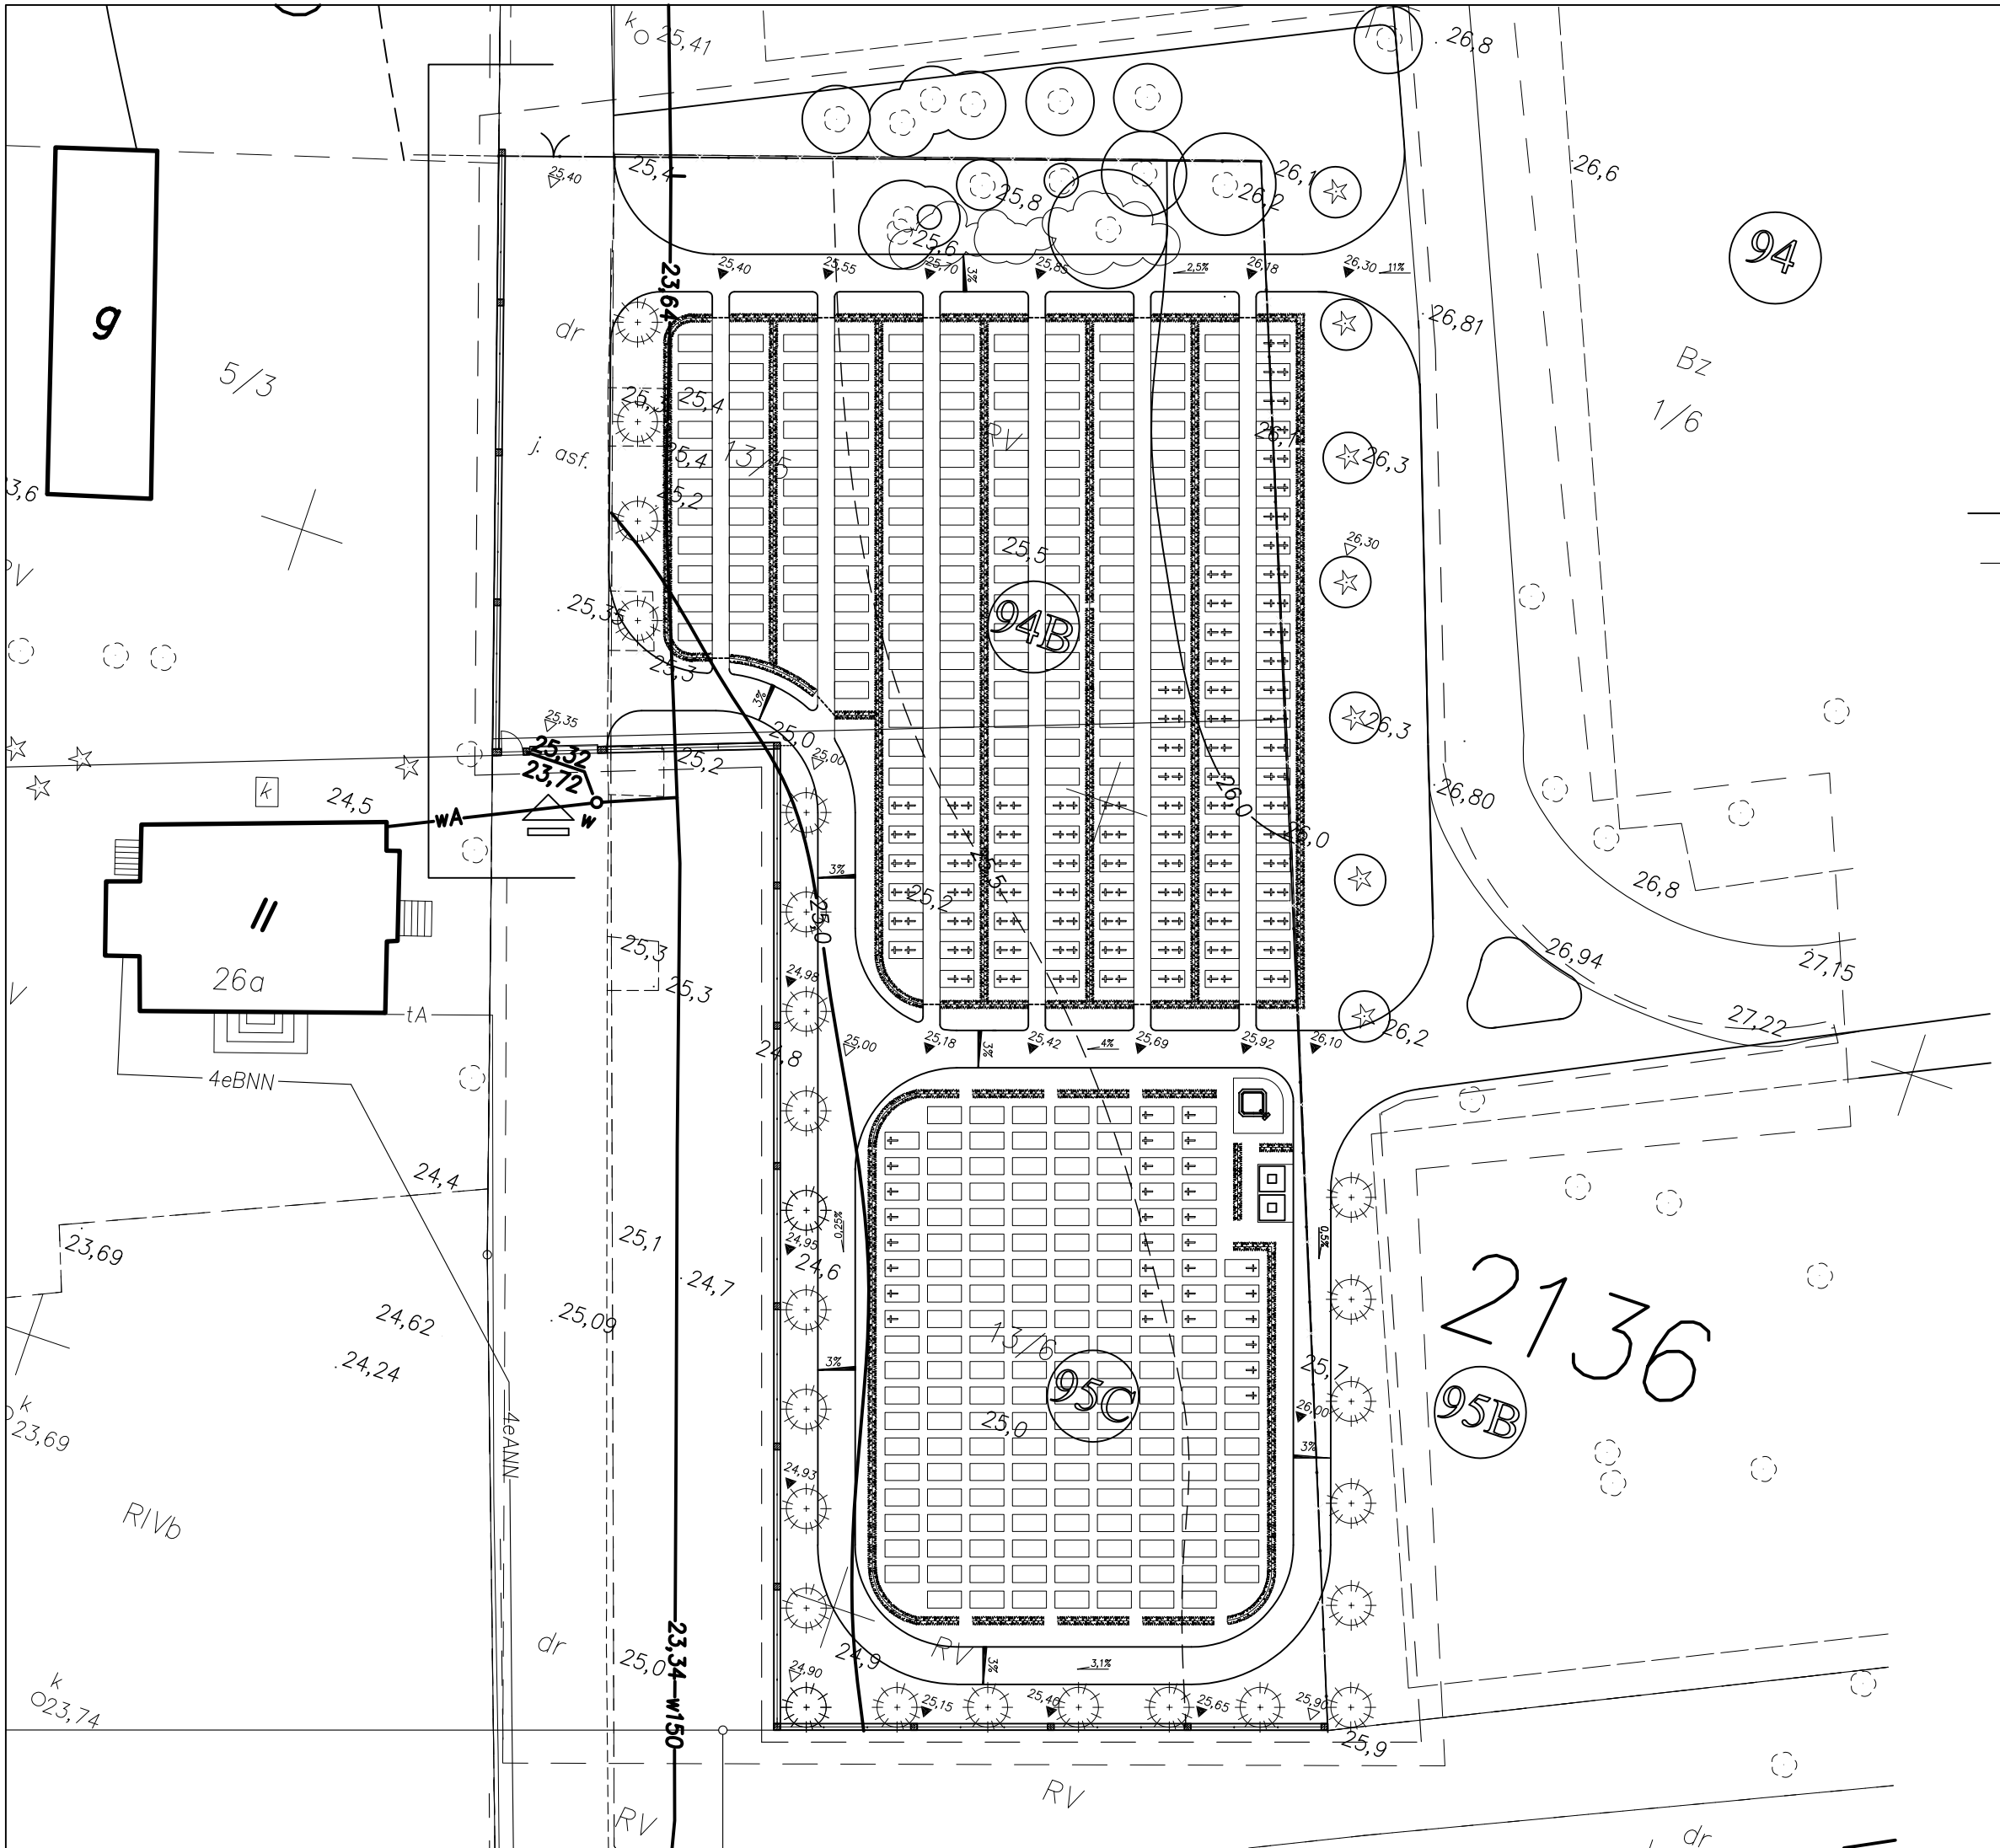

X-34700,00
Y-87700,0

LEGENDA

GRANICA OPRACOWANIA

ISTNIEJĄCE ZAGOSPODAROWANIE

GRANICE KWATER
OZNACZENIE KWATER
ISTNIEJĄCE DROGI PIESZO -JEZDNE
nawierzchnia asfaltowa
DRZEWA LIŚCIASTE ISTNIEJĄCE
DRZEWA IGLASTE ISTNIEJĄCE
KRZEWY ISTNIEJĄCE
RZĘDNE ISTNIEJĄCE

ELEMENTY ZAGOSPODAROWANIA - DO USUNIĘCIA

OGRODZENIE DO DEMONTAŻU
FUNDAMENTY DO ROZBIÓRKI
KRZEWY ISTNIEJĄCE DO WYCIĘCIA

PROJEKTOWANE ELEMENTY ZAGOSPODAROWANIA

PROJEKTOWANE OGRODZENIE
ALEJKA ŻWIROWA WEWNĄTRZ KWATERY - bez obramowania
ALEJKA ŻWIROWA Z KRAWĘŻNIKAMI
NAWIERZCHNIA ZIEMNA, UTWARDZONA
KOSTKA BETONOWA
GROBY POJEDYNCZE
GROBY GŁĘBINOWE, PODWÓJNE
RZĘDNE PROJEKTOWANE
SPADKI POPRZECZNE I PODŁUŻNE
SMIETNIK
PUNKT CZERPANIA WODY
DRZEWA IGLASTE PROJEKTOWANE
ŻYWOPŁOT PROJEKTOWANY
TRAWNIK TYPU PARKOWEGO
KORA

	"ARCHIMEDES" architektura; media; design ul. Gronowa 37, 71-055 Szczecin	ARCHIMEDES
INWESTOR	ZAKŁAD USŁUG KOMUNALNYCH ul. Ku Słońcu 125a, 71-080 Szczecin	
ADRES	CMENTARZ CENTRALNY Szczecin, ul. Ku Słońcu 125, działki Nr 13/5 i 13/6	
RODZAJ OPRACOWANIA	POWIĘKSZENIE KWATER GRZEBALNYCH NR 94 i 95 PROJEKT ZAGOSPODAROWANIA TERENU	DATA 08.2008
TREŚĆ	PLANSZA SZCZEGÓŁOWA WERSJA 2	SKALA 1:200
PROJEKTANT	mgr inż. arch. JOANNA WOJTECKA upr. proj. Nr 202/Sz/89	NR PKS. 3
OPRACOWANIE		