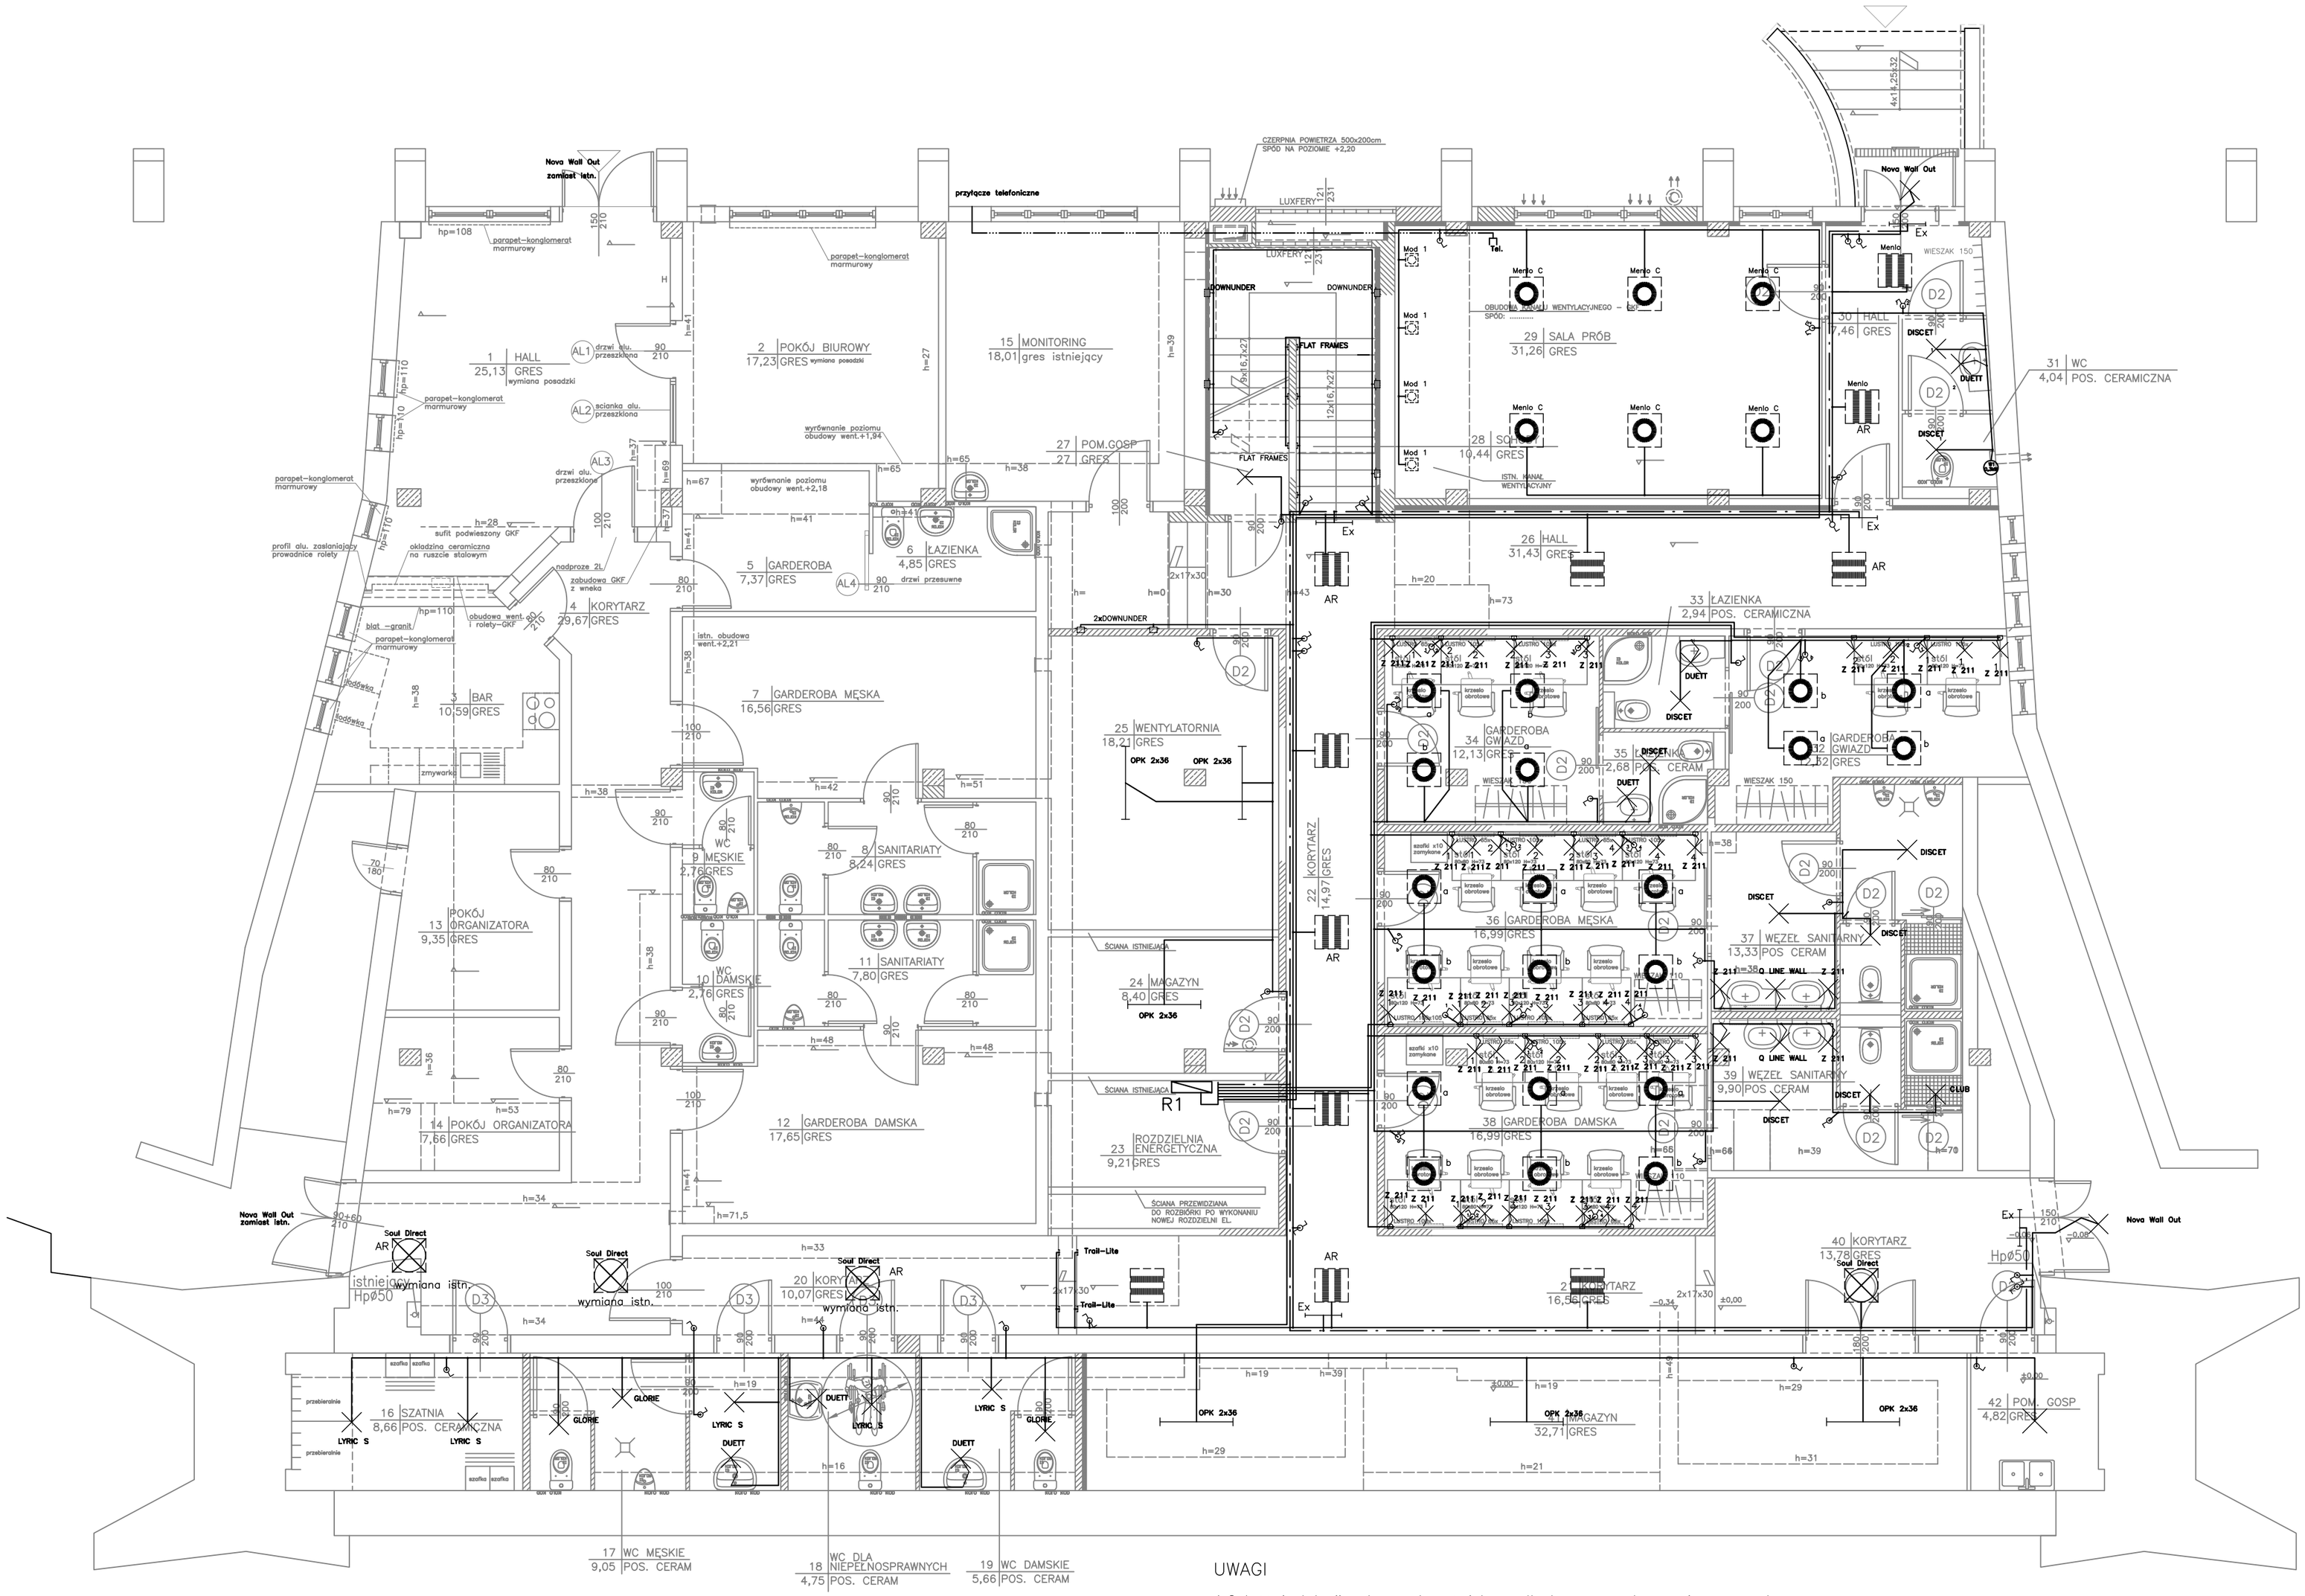

UWAGI

1. Całość instalacji należy wykonać jako podtynkową z zastosowaniem osprzętu instalacyjnego podtynkowego
2. W pomieszczeniach przejściowo wilgotnych /umywalnie, wc/ należy zastosowac osprzęt instalacyjny szczelny
3. Wyłączniki opraw oswietlenia luster montować na wys 0,9 m
4. Oprawy oznaczone AR sa to oprawy roboczo–awaryjne
5. Gniazda wtykowe w garderobacg montować nad biurkami
6. Ochrona od porażeń prądem elektrycznym przez samoczynne szybkie wyłączenie zasilana wg. normy PN–IEC 60364–4–41

	"ARCHIMEDES" architektura; media; design ul. Gnoinowa 57, 71-065 Szczecin	
INWESTOR	ZAKŁAD USŁUG KOMUNALNYCH ul. Ku Słońcu 125a, 71-080 Szczecin	
ADRES	TEATR LETNI ul. Fałata 2, Szczecin, działka Nr 3/1, obręb Pogodno	
RODZAJ OPRACOWANIA	REMONT I PRZEBUDOWA POMIESZCZEŃ CZĘŚĆ II - ZAMIENIĘTA CZĘŚĆ PODSCENIA	DATA 12.2005
TREŚĆ	Elektroenergetyka Instalacja oświetleniowa	SKALA 1:50
PROJEKTANT	mgr inż. Barbara Pawłowska upr. proj. Nr 423/Sz/81	NR RYS. 1
WERYFIKATOR	Tadeusz Sochanowski upr. proj. Nr 181/Sz/81	