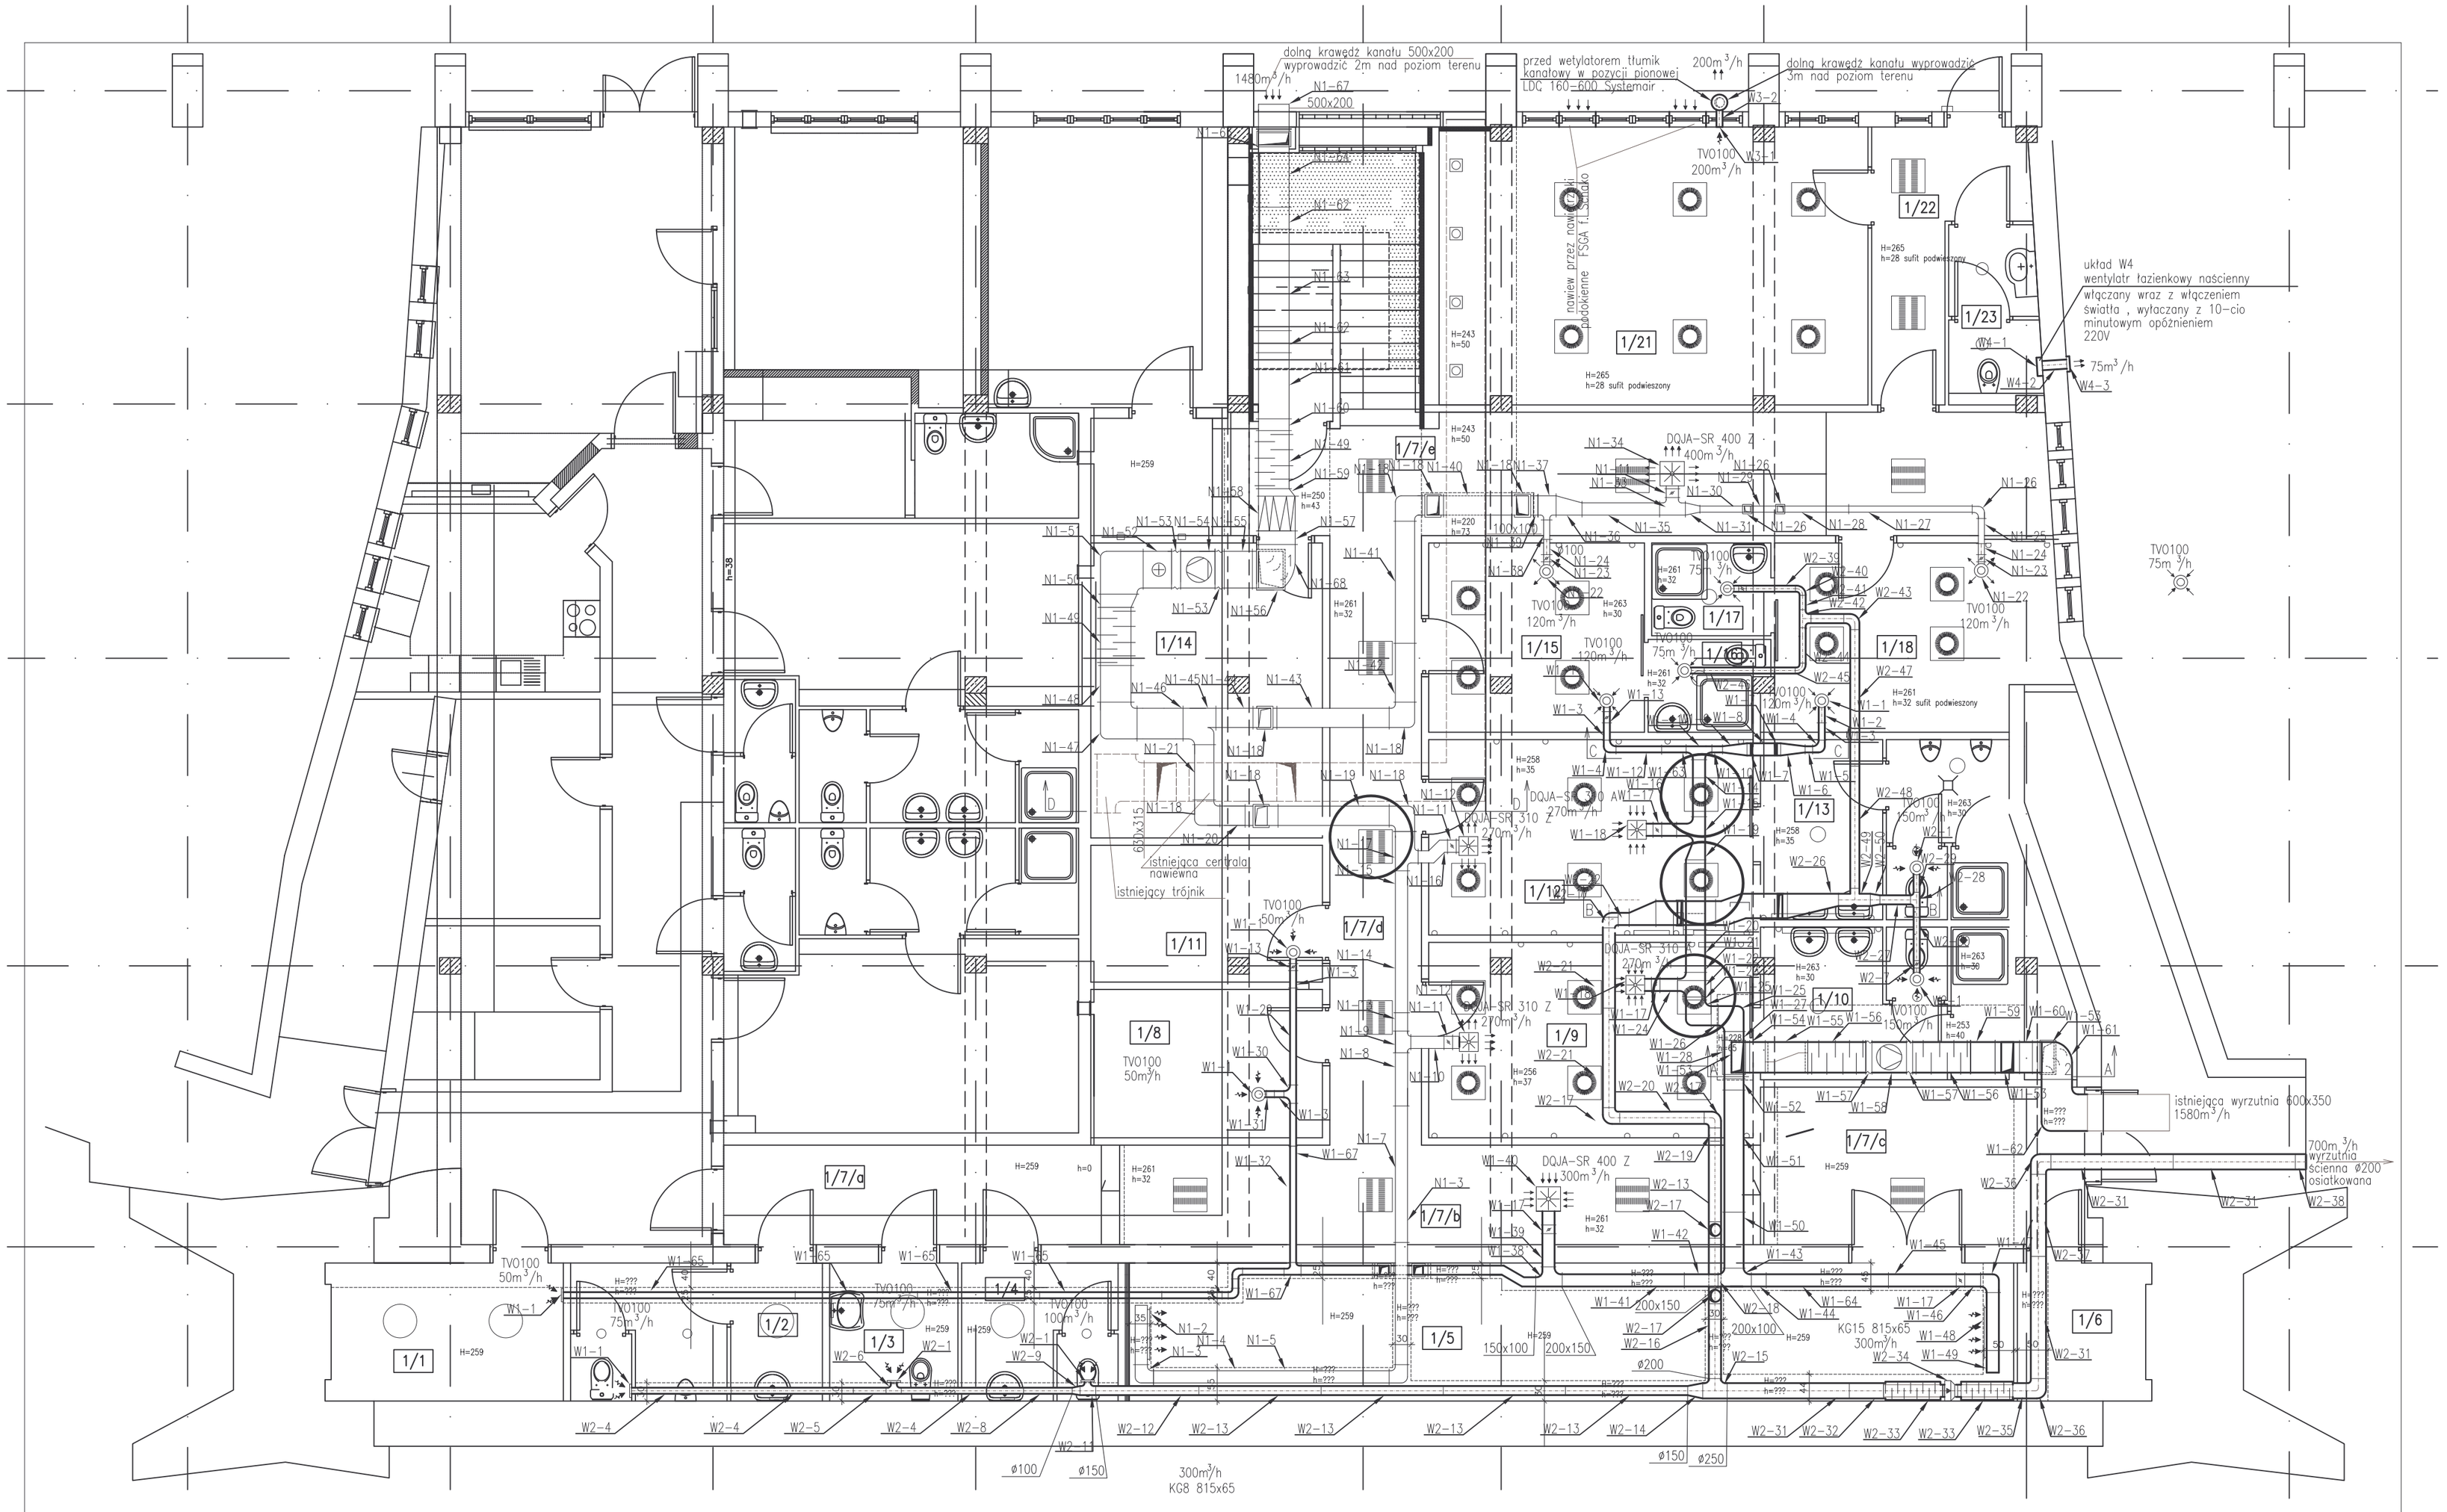

OZNACZENIA:

- anemostat nawiewny firmy Schako typ, wielkość i wydatek podano na rysunku z skrzynką rozprężną o wysokości min. 25cm (wykonanie własne)
- anemostat wywiewny talerzowy firmy Schako typ i wielkośc podano na rysunku
- kratka nawiewna montowana na kanale firmy Schako typ, wielkość i wydatek podano na rysunku nadmuch skierowany wzdłuż stropu
- Ø100 — kanał wentylacyjny o przekroju kołowym
- 400x250 — kanał wentylacyjny o przekroju prostokątnym

"ARCHIMEDES" architektura; media; design ul. Gronowa 37, 71-085 Szczecin		archimedes
INWESTOR	ZAKŁAD USŁUG KOMUNALNYCH ul. Ku Słońcu 125a, 71-080 Szczecin	
ADRES	TEATR LETNI ul. Falata 2, Szczecin, działka Nr 3/1, obręb Pogodno	
RODZAJ OPRACOWANIA	REMONT I PRZEBUDOWA POMIESZCZEŃ CZĘŚĆ III – ZAMKNIĘTA CZĘŚĆ PODSCENIA	DATA 12.2005
TREŚĆ	INSTALACJE SANITARNE RZUT PODSCENIA INSTALACJA WENTYLACJI MECHANICZNEJ	SKALA 1:50
PROJEKTANT	mgr inż. Krzysztof Skiba upr. proj. Nr 77/Sz/2002	NR RYS. 6
WSPRAWDZIŁ	mgr inż. Grzegorz Kaźmierczak upr. proj. Nr 77/Sz/2002	
OPRACOWAŁ	inż. Michał Stabrawiński	
	inż. Artur Marciniak	