Punkty osnów geodezyjnych nr 1062 podlegają ochronie art. 15, art. 48 ust 1pkt 3 Prawa geodezyjnego i kartograficznego (Dz. U. z 1989 r. Nr 30, poz. 163 z późniejszymi zmianami).

OBIEKT:
ul. Wiosny Ludów
obr. 2033,2034

SKALA 1: 500

Usługi geodezyjne "Express"
Mirosław Reginia
70-381 Szczecin ul.Strzelecka 10/5
tel.423-67-77,484-16-16
(Jednostka wykonawstwa geodezyjnego.)

Wykonano metodą: skaowanie, kalkracja, retusz, wydruk na płótnie

Wykonano w ramach roboty geodezyjnej K.E.R.G.: 573/2006 Zgłoszonej w PODGiK w Policach zfa w Szczecinie

Kierownik roboty: Mirosław Reginia Uprr. nr. 4475

Wtórnik mapy sporządzono przy wykorzystaniu:
1. mapy zasadniczej w skali 1: 1000 w arkuszy 8-12-B-2, 12
2. danych branżowych części uzbrojenia podziemnego
3. pomiaru dodatkowych elementów (rzędna wsi, drzewostan)
4. opracowanych geodezyjnie elementów planu zagospodarowania przestrzennego(linia rozbiórki, ceb ulic)

Informacje dodatkowe:
1.
2.

Zakres: — — — —

Przyjęcie Miasta Szczecin Miejski Ośrodek Dokumentacji Geodezyjnej i Kartograficznej w Szczecinie
W obszarze oznaczonym linią ... na rys. pom. dokonano aktualizacji treści mapy zasadniczej. Dokumenty z podstawą upoważniającą uzyskiwania do zasobu powiatowego w dniu 27.03.2006r. i zarejestrowano pod nr Ewg. 573/2006
Niniejsze mapy wnoszą skutek dla celów projektowych. Przyjęcie mapy budowlanej wymagającej uzgodnienia na mocy podjętej wytycznej i kontrolnych przyjmowanej przez jednostki uprawnione do sprawdzania jest dodatkowo.
Szczecin, dn. 27 marca 2006r
INFOGRATYK

Na niniejszym wtórniku wykazano następujące projekty obiektów budowlanych, w tym uzbrojenia podziemnego terenu:
1.

Uzbrojenie podziemne opracowano na podstawie:
1. danych branżowych - z filarą B
2. podmiotowego uzbrojenia przebiegu aparaturą elektromagnetyczną - - z filarą A.
3. bezpośrednich pomiarów powykonawczych - bez filary.

W związku z tym w częściach 1 i 2 nie gwarantuje się kompletność, a dokładność położenia uzbrojenia jest niższa od dokładności kartometrycznej mapy.

Wszelkie trwałe obiekty budowlane podlegają wytyczeniu przez jednostkę wykonawstwa geodezyjnego
Nie wyłącza się istnienia w terenie innych nie wykazanych na mapie urządzeń podziemnych, które nie zostały załączone do inwentaryzacji i o których brak informacji w zał. branżowych

Przyjęcie Miasta Szczecin MODGiK w Szczecinie w dniu 27.03.2006r Nr 404/W/06
INFOGRATYK

Wpisano do rejestru wtórników w:
(miejsce na pieczątkę)

Aktualność wtórnika na dzień: 06.03.2006r.

SZCZECIN, dnia 06.03.2006r.

Kierownik Jednostki Wykonawstwa geodezyjnego Mirosław Reginia
podpis

3 2 0 2 0 1 1 2 0 9 2 2 0 4 0 8 / 7 / 1 / 0 8 2 0 0 6 . 0 3 . 2 7 3

Przyjęcie Miasta Szczecin Miejski Ośrodek Dokumentacji Geodezyjnej i Kartograficznej w Szczecinie
Rozmnażanie, rozpowszechnianie i rozpowszechnianie niniejszego dokumentu wymaga zezwolenia o którym mowa w art. 16 ustawy z dnia 17 maja 1989r. - Prawo geodezyjne i kartograficzne (Dz. U. nr 30 poz. 163 z późniejszymi zmianami).
Szczecin, dn. 27 marca 2006r
INFOGRATYK

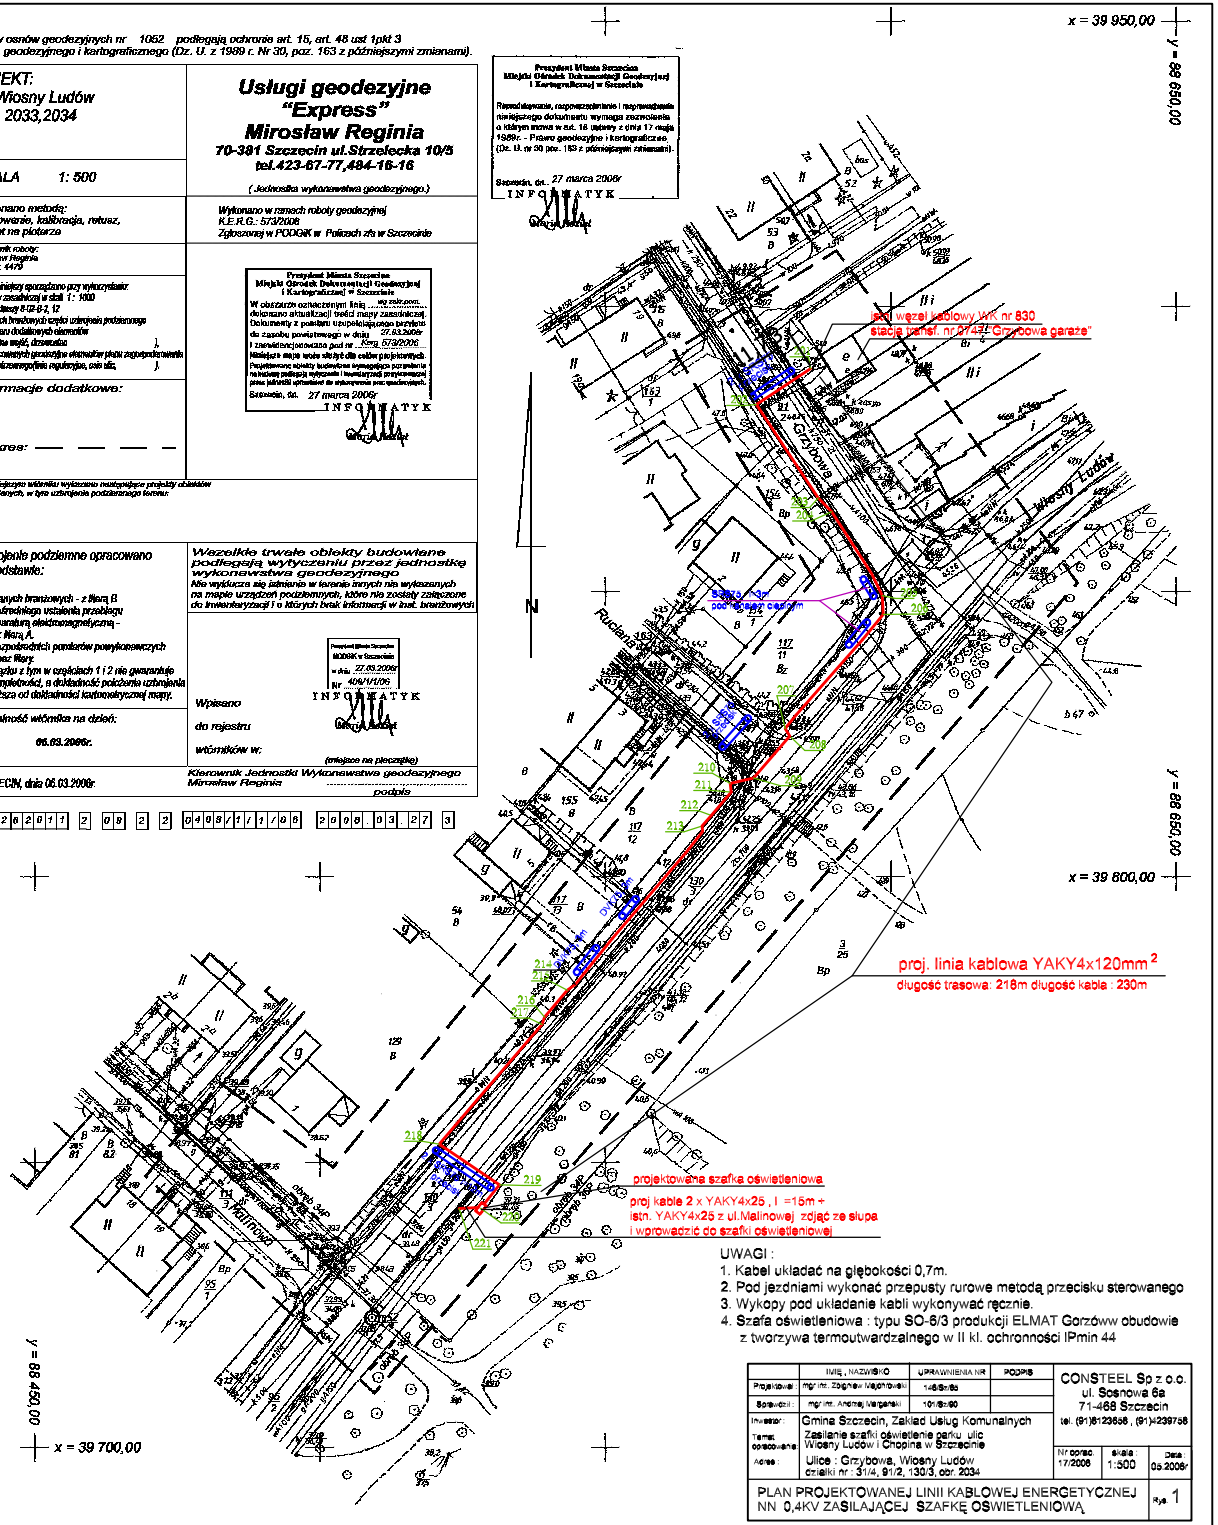

UWAGI :
1. Kabel układać na głębokości 0,7m.
2. Pod jezdniami wykonać przepusty rurowe metodą przecisku sterowanego
3. Wykopy pod układanie kabli wykonywać ręcznie.
4. Szafa oświetleniowa : typu SO-6/3 produkcji ELMAT Gorzóww obudowie z tworzywa termoutwardzalnego w II kl. ochronności IPmin 44

	IMIĘ , NAZWISKO	UPRAWNIENIA NR	PODPIS	CONSTEEL Sp z o.o. ul. Sosnowa 6a 71-468 Szczecin tel. (91)6123658 , (91)4239758		
Projektował:	mgr inż. Zbigniew Majchrowski	146/Sr/86				
Sprawdził:	mgr inż. Andrzej Marjański	101/Sr/90				
Inwestor:	Gmina Szczecin, Zakład Usług Komunalnych					
Temat opracowania:	Zasilanie szafki oświetlenie parku ulic Wiosny Ludów i Chopina w Szczecinie			Nr zlec 17/2006	skala 1:500	Data 05.2006r
Adres:	Ulice : Grzybowa, Wiosny Ludów działki nr : 31/4, 91/2, 130/3, obr. 2034					

PLAN PROJEKTOWANEJ LINII KABLOWEJ ENERGETYCZNEJ NN 0,4KV ZASILAJĄCEJ SZAFKĘ OŚWIETLENIOWĄ

Rys. 1