


# Projekt kwietników na Placu Tobruckim w Szczecinie

Rzut z góry

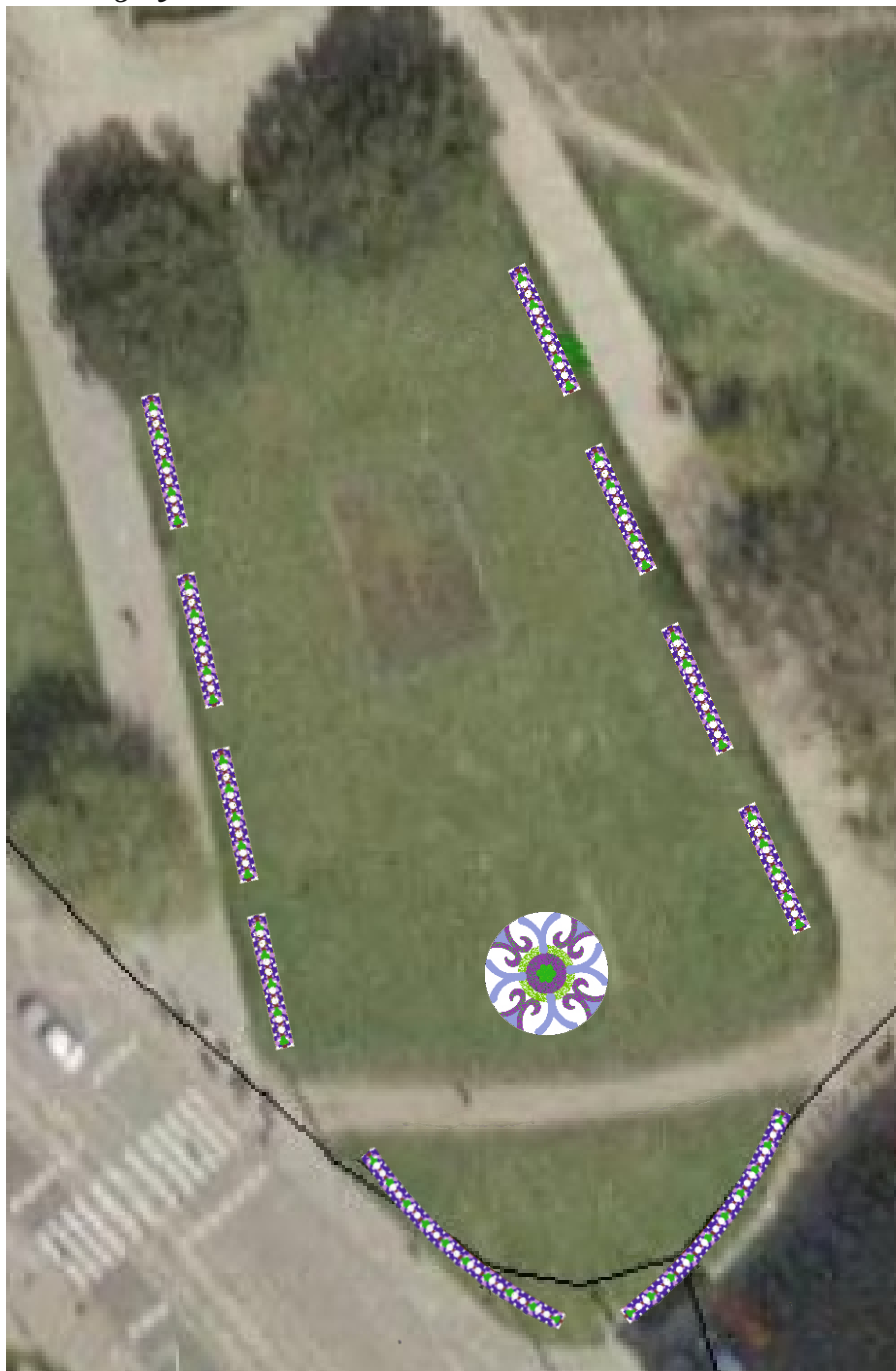

Kwietnik nr 1




Kwietnik nr 2



Inspiracje do projektu



Kwietnik nr 2

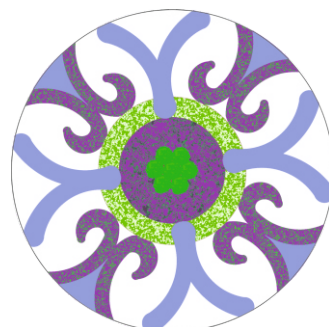

Projekt wykonała Dagna Kicińska



# Projekt kwietników na Placu Tobruckim w Szczecinie

## Kwietnik nr 1

Wymiary 7,5 m x 1 m

Sztuk 8



1  
Begonia stale kwitnąca  
'Monja White'



2  
Lobelia przyłádkowa  
'Kristallpalas'



3  
Powój trójbarwny  
'Rainbow Flash'



4  
Mietelnik



5  
Pokrzywka brazylijska  
'Kong Scarlet'




6  
Złocień właściwy  
'May Queen'



7  
Żeniszek meksykański  
'Blue Danube'



8  
Szałwia omączona

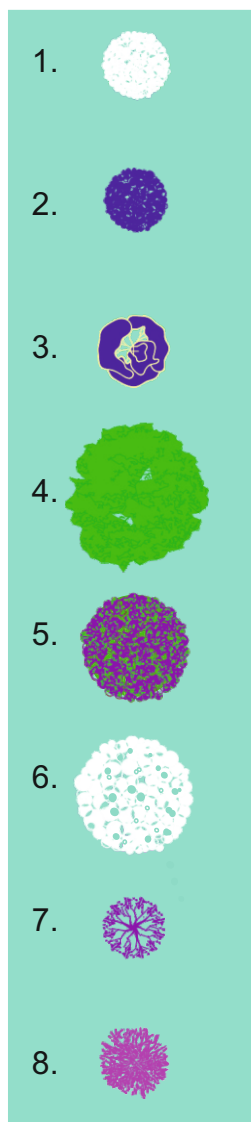

1. Begonia stale kwitnąca

2. Lobelia przyłádkowa

3. Powój trójbarwny


4. Mietelnik

5. Pokrzywka brazylijska

6. Złocień właściwy

7. Żeniszek meksykański

8. Szałwia omączona

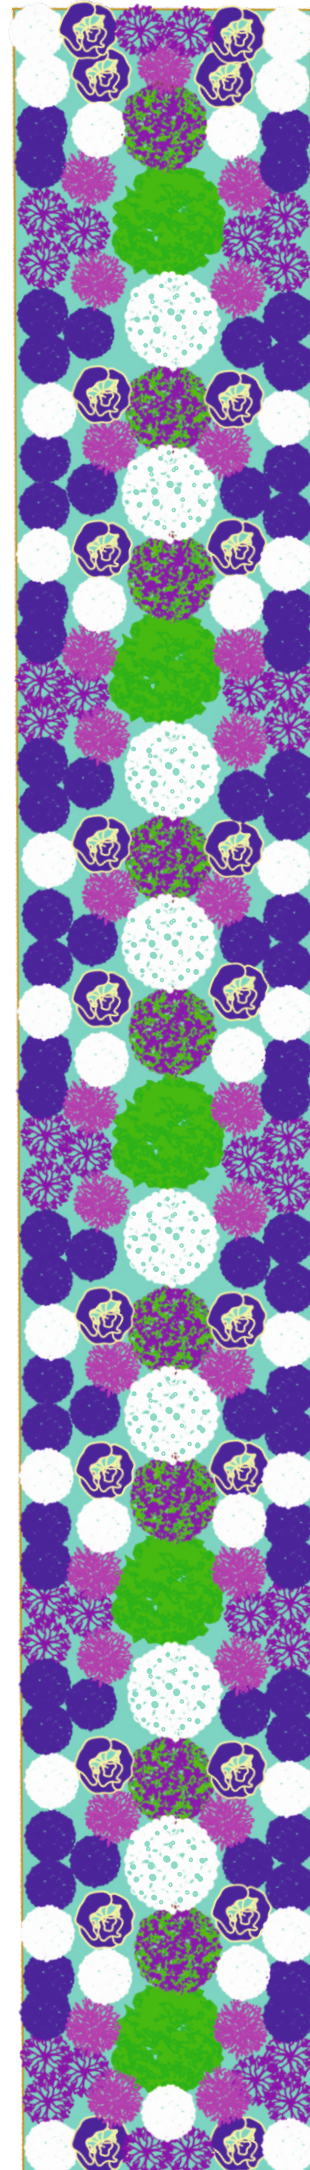

Tab. 1. Rośliny projektowane na jedną sztukę kwietnika


Projekt wykonała Dagna Kicińska

Lp.	Nazwa polska i łacińska rośliny	Ilość sztuk	Uwagi
1.	Begonia stale kwitnąca 'Monja White' <i>Begonia semperflorans</i> 'Monja White'	32	Odmiana o jasno zielonych liściach i białych kwiatach. Kwitnie od początku czerwca do października. Gęstość sadzenia 25 szt. / m².
2.	Lobelia przyłádkowa 'Kristallpalas' <i>Lobelia erinus</i> 'Kristallpalas'	68	Odmiana o pokroju poduszkowym i o ciemnoniebieskich kwiatach. Kwitnie obficie od początku VI - X. Rozstawa 15 x 20 cm.
3.	Powój trójbarwny 'Rainbow Flash' <i>Convolvulus tricolor</i> 'Rainbow Flash'	22	Odmiana charakteryzująca się silniejszym pokrojem, umożliwiającym wysadzanie rośliny na kwietnikach, osiąga do 30 cm wysokości.
4.	Mietelnik <i>Kochia scoparia</i>	5	Wysokość 80-120 cm, uprawiana ze względu na bardzo dekoracyjny pokrój. Rozstawa 30 x 50 cm.
5.	Pokrzywka brazylijska 'Kong Scarlet' <i>Coleus x hybridus</i> 'Kong Scarlet'	9	Odmiana o dużych liściach. Liście ciemnofioletowe z zielonym obrzeżem. Roślina osiąga 55 cm wys. Rozstawa 15 x 20 cm.
6.	Złocień właściwy 'May Queen' <i>Leucanthemum vulgare</i> 'May Queen'	8	Roślina o białych kwiatach, kwitnie VI-VIII. Osiąga od 70 do 120 cm wysokości.
7.	Żeniszek meksykański 'Blue Danube' <i>Ageratum houstonianum</i> 'Blue Danube'	34	Odmiana niska. Puszyste, lawendowoniebieskie kwiata obficie pokrywają roślinę. Kwitnie VI - X. Rozstawa 15 x 20 cm.
8.	Szałwia omączona <i>Salvia farinacea</i>	30	Silnie rozkrzewiona roślina o wzniesionych pędach. Kwiaty fioletowe. Osiąga wysokość 60 cm. Rozstawa 30 x 40 cm.



Projekt kwietników na Placu Tobruckim w Szczecinie

Kwietnik nr 2  
Wymiary 15,5 m x 1 m  
Sztuk 2

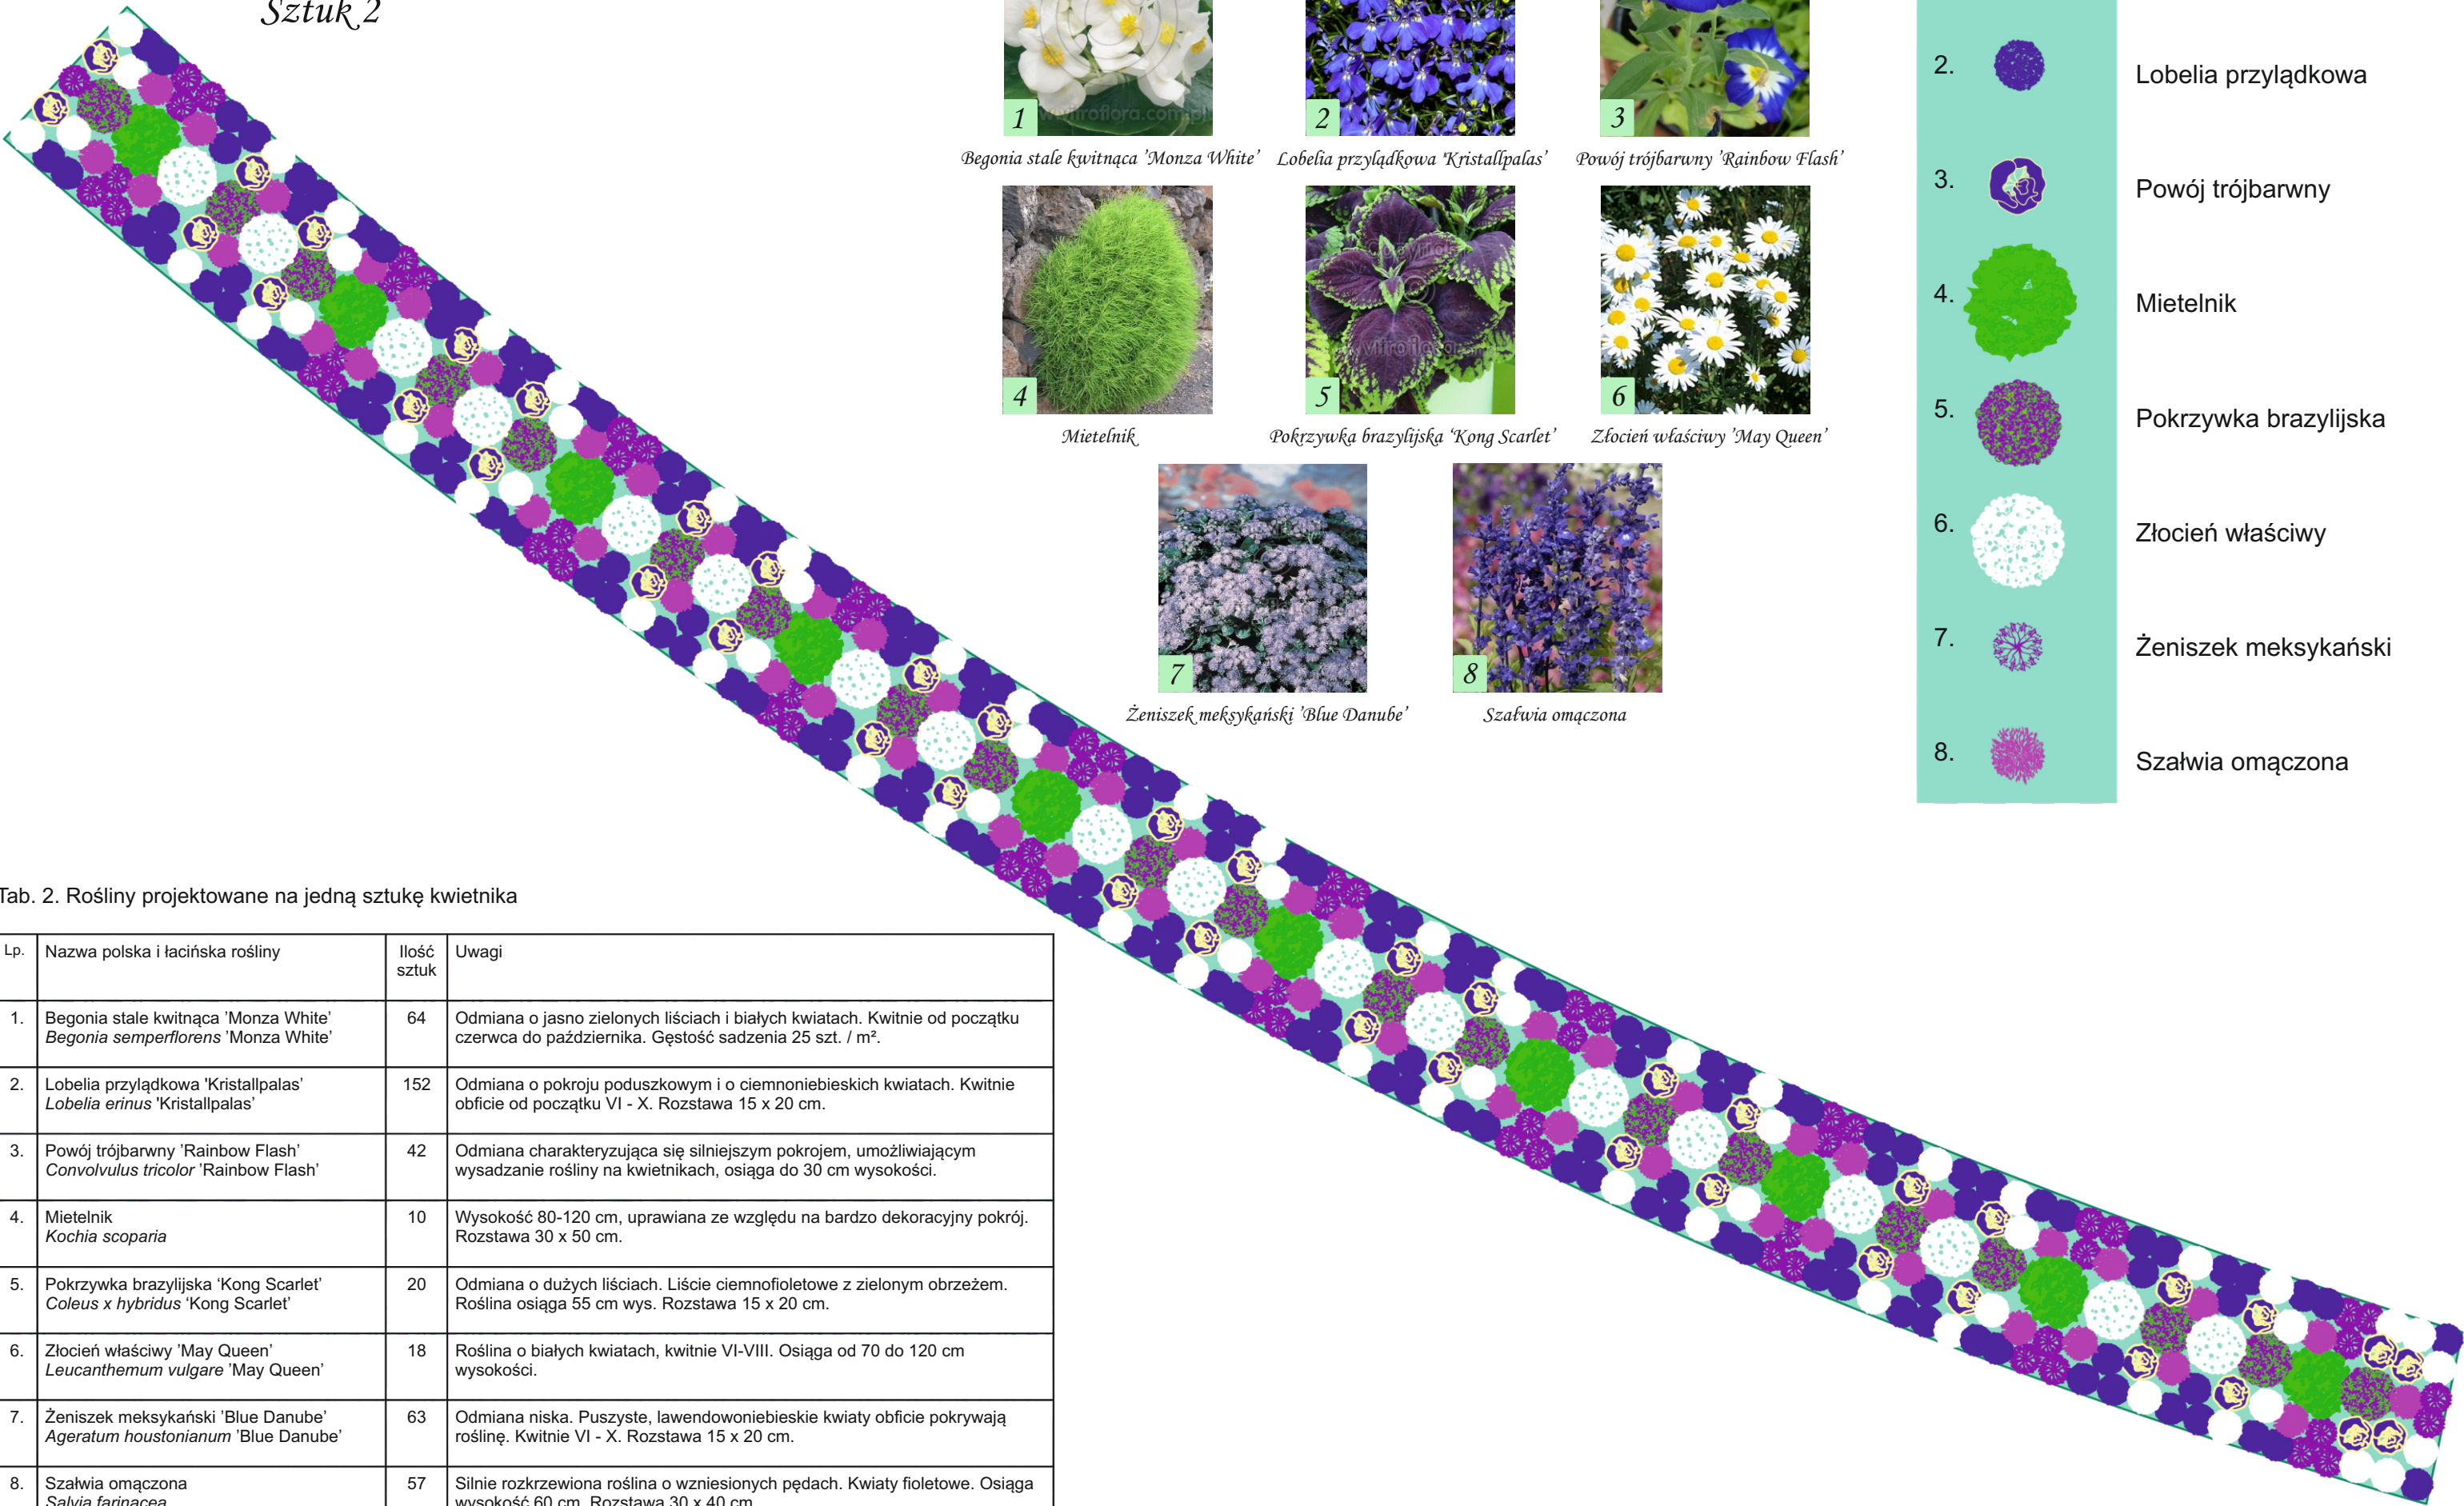

Tab. 2. Rośliny projektowane na jedną sztukę kwietnika

Lp.	Nazwa polska i łacińska rośliny	Ilość sztuk	Uwagi
1.	Begonia stale kwitnąca 'Monza White' <i>Begonia semperflorens</i> 'Monza White'	64	Odmiana o jasno zielonych liściach i białych kwiatach. Kwitnie od początku czerwca do października. Gęstość sadzenia 25 szt. / m².
2.	Lobelia przylądkowa 'Kristallpalas' <i>Lobelia erinus</i> 'Kristallpalas'	152	Odmiana o pokroju poduszkowym i o ciemnoniebieskich kwiatach. Kwitnie obficie od początku VI - X. Rozstawa 15 x 20 cm.
3.	Powój trójbarwny 'Rainbow Flash' <i>Convolvulus tricolor</i> 'Rainbow Flash'	42	Odmiana charakteryzująca się silniejszym pokrojem, umożliwiającym wysadzenie rośliny na kwietnikach, osiąga do 30 cm wysokości.
4.	Mietelnik <i>Kochia scoparia</i>	10	Wysokość 80-120 cm, uprawiana ze względu na bardzo dekoracyjny pokrój. Rozstawa 30 x 50 cm.
5.	Pokrzywka brazylijska 'Kong Scarlet' <i>Coleus x hybridus</i> 'Kong Scarlet'	20	Odmiana o dużych liściach. Liście ciemnofioletowe z zielonym obrzeżem. Roślina osiąga 55 cm wys. Rozstawa 15 x 20 cm.
6.	Złocień właściwy 'May Queen' <i>Leucanthemum vulgare</i> 'May Queen'	18	Roślina o białych kwiatach, kwitnie VI-VIII. Osiąga od 70 do 120 cm wysokości.
7.	Żeniszek meksykański 'Blue Danube' <i>Ageratum houstonianum</i> 'Blue Danube'	63	Odmiana niska. Puszyste, lawendowoniebieskie kwiaty obficie pokrywają roślinę. Kwitnie VI - X. Rozstawa 15 x 20 cm.
8.	Szałwia omączona <i>Salvia farinacea</i>	57	Silnie rozkrzewiona roślina o wzniesionych pędach. Kwiaty fioletowe. Osiąga wysokość 60 cm. Rozstawa 30 x 40 cm.

Projekt wykonała Dagna Kicińska




# Projekt kwietników na Placu Tobruckim w Szczecinie

Kwietnik nr 3  
Średnica 7 m  
Sztuk 1


1.



2.

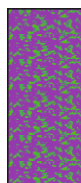


3.

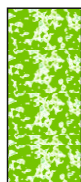

4.



5.

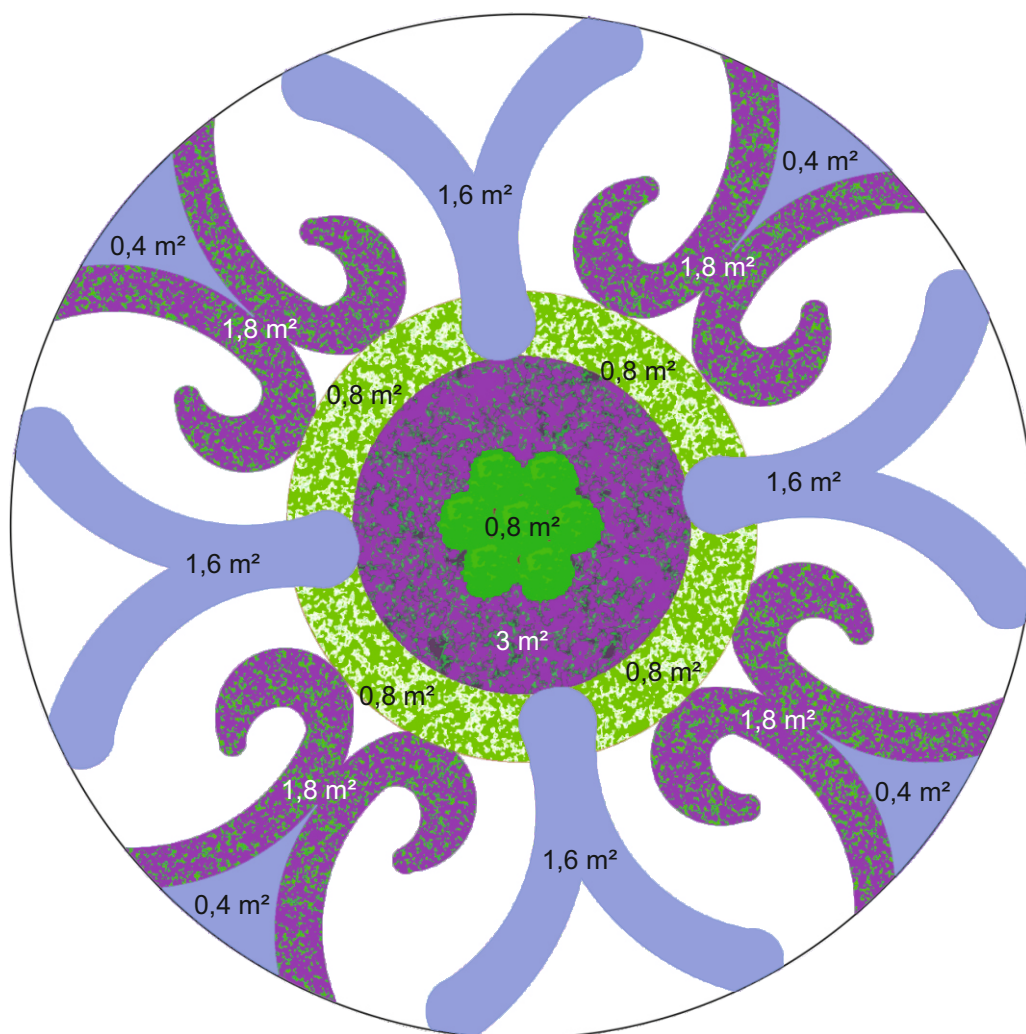

Tab. 3. Rośliny projektowane na jedną sztukę kwietnika

Projekt wykonała Dagna Kicińska

Lp.	Nazwa polska i łacińska rośliny	Powierzchnia [m²]	Ilość sztuk	Uwagi
1.	Mietelnik <i>Kochia scoparia</i>	0,8	7	Roślina jednoroczna. Wysokość 80-120 cm, uprawiana ze względu na bardzo dekoracyjny pokrój. Rozstawa 30 x 50 cm.
2.	Pokrzywka brazylijska 'Kong Scarlet' <i>Coleus x hybridus</i> 'Kong Scarlet'	10,2	255	Odmiana o dużych liściach i silnym wzroście. Liście ciemnofioletowe z zielonym obrzeżem. Rośliny osiągają wysokość do 55 cm i doskonale się krzewią. Rozstawa 15 x 20 cm.
3.	Pokrzywka brazylijska 'Wizard Jade' <i>Coleus x hybridus</i> 'Wizard Jade'	3,2	80	Rośliny sadzone na rabatach i w pojemnikach osiągają 25 - 30 cm wysokości. Liście zielone z białym środkiem. Grupa ta cechuje się dużą tolerancją na upały. Rozstawa 15 x 20 cm.
4.	Begonia stale kwitnąca 'Monza White' <i>Begonia semperflorens</i> 'Monza White'	14,8	370	Odmiana o białych kwiatach i zielonych liściach. Kwiaty duże, wzrost zwarty. Kwitnie od VI do X. Rozstawa 15 x 20 cm.
5.	Żeniszek meksykański 'Blue Danube' <i>Ageratum houstonianum</i> 'Blue Danube'	8	200	Jedna z najlepszych niskich odmian żeniszka. Puszyste, lawendowoniebieskie kwiaty obficie pokrywają roślinę. Kwitnie od VI do X. Rozstawa 15 x 20 cm.