


WIATA – RZUT KONSTRUKCJI STALOWEJ PRZEKRÓJ B–B

RZUT 1:25

OBUDOWANA WIATA GOSPODARCZA ISTNIEJĄCA

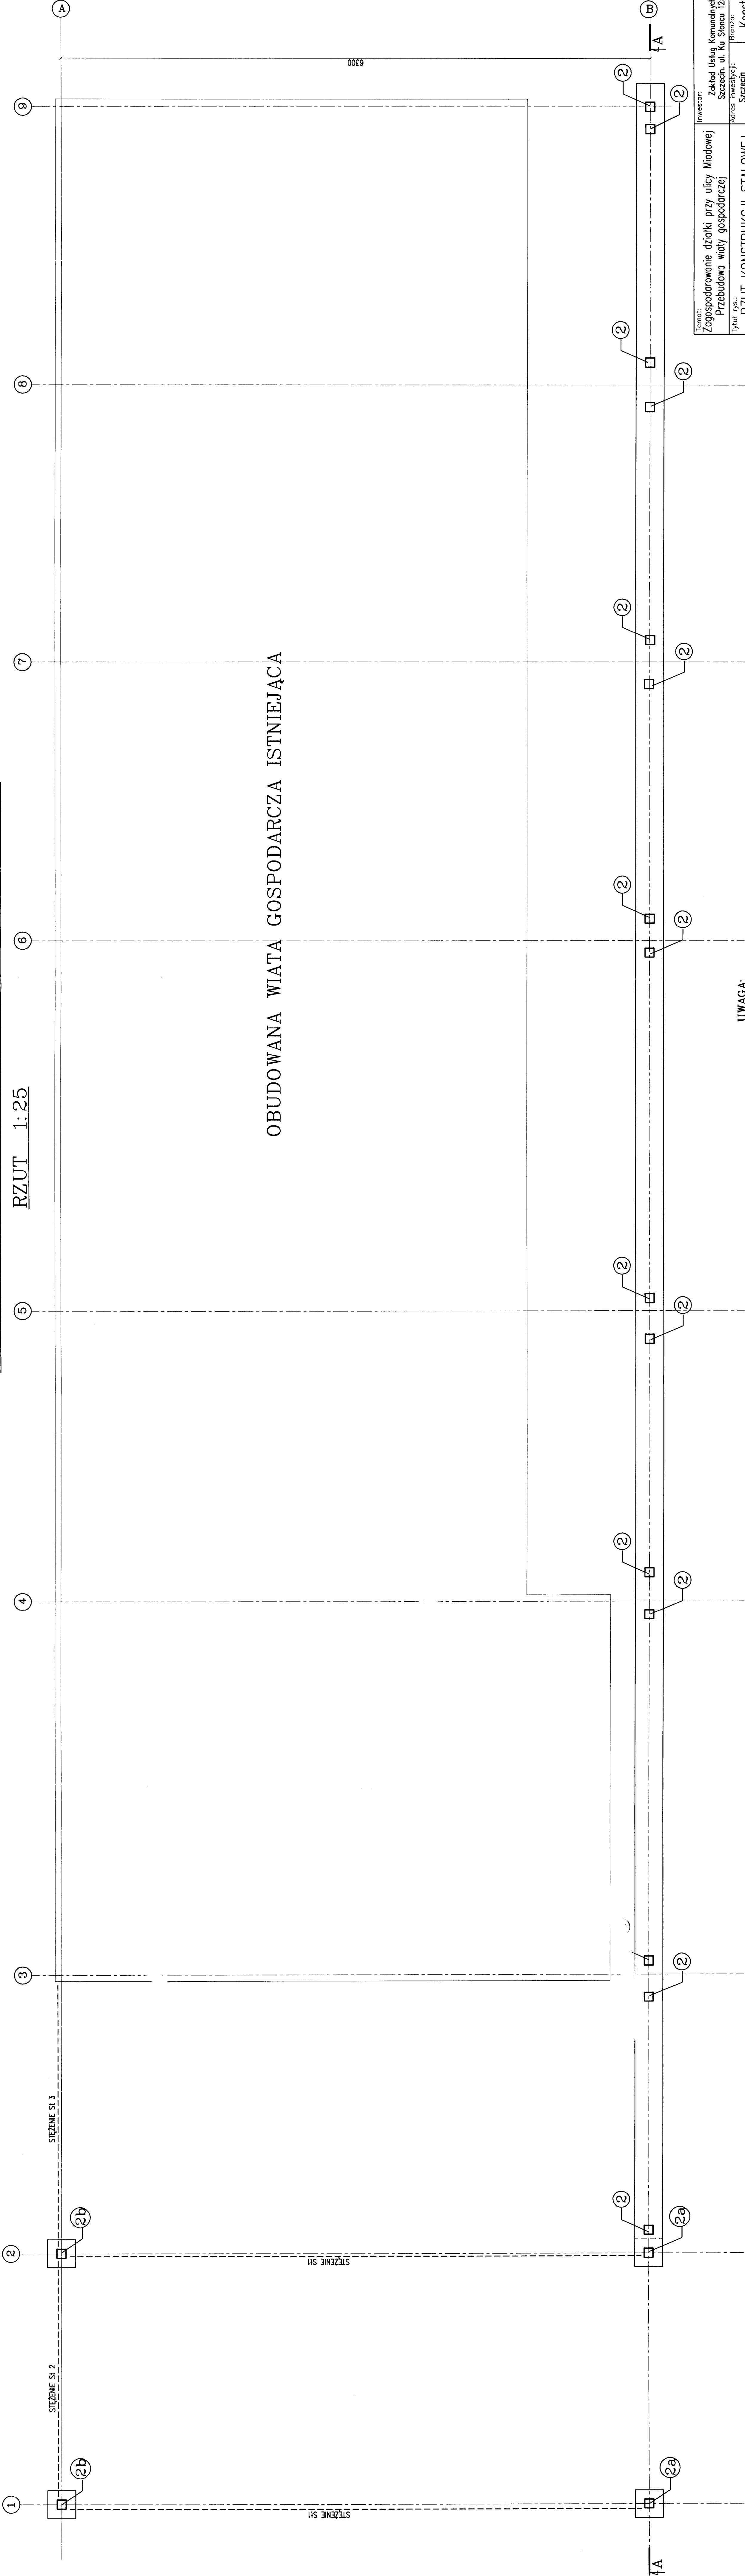

UWAGA:
MONTAZ ŚCIĄGÓW WYKONAĆ PO ZAMONTOWANIU
I WYPOZIOLOWANIU KONSTRUKCJI GŁÓWNEJ
WYMIARY SPRAWDZIĆ NA BUDOWIE.
ŁĄCZENIE ŚCIĄGÓW ZA POMOCĄ SPAWANIA – CZOŁOWA SPOINA PO PRZYCIECIU ELEMENTU NR 1

Temat: Zagospodarowanie działki przy ulicy Miodowej Przebudowa wiaty gospodarczej	Inwestor: Zakład Usług Komunalnych Szczecin, ul. Ku Słońcu 125a	
	Adres inwestycji:	Brzoza:
Tytuł rys.: RZUT KONSTRUKCJI STALOWEJ PRZEKRÓJ B–B	Szczecin ul. Miodowa 3	Konstr. 11.2005
	Działka nr 70/1	Skala: 1:25
ABRYS Pracownia Projektowa Usługi Inżynierskie 70-780 Szczecin, ul. Linowa 29 tel. 91 74 15 871, e-mail: abrys@wp.pl		Nr rys.: K2