


ROZWINIĘCIE RAMY STALOWEJ W OSI B PRZĘKRÓJ A-A 1:25

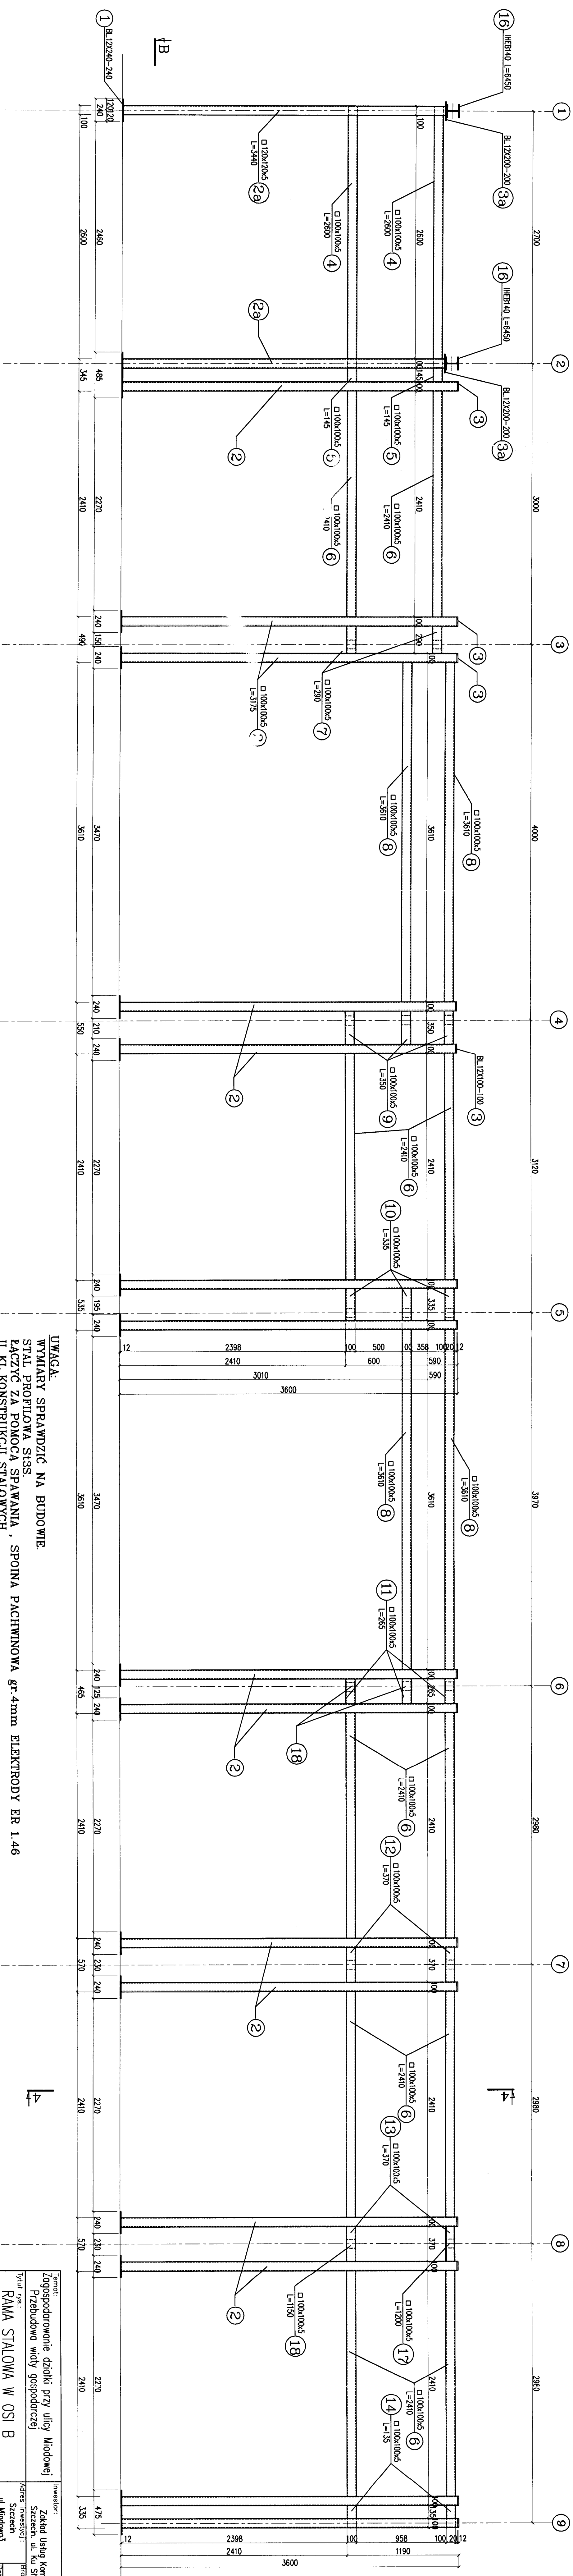

UWAGA:
WYMIARY SPRAWDZIĆ NA BUDOWIE.
STAL PROFILOWA S135.
ŁĄCZYĆ ZA POMOCĄ SPAWANIA, SPOINA PACHWINOWA gr.4mm ELEKTRODY ER 1.46
II KL.KONSTRUKCJI STALOWYCH.
WYKONANIE ROBÓT WG OPISU TECHN.
ZABEZPIECZENIE ANTYKOROZYJNE
WG WYTYCZNYCH.
ZESTAWIENIE STALI NA RYS. K4

Zagospodarowanie działki przy ulicy Młodowej Przebudowa windy gospodarczej		Inwestor: Zakład Usług Komunalnych Szczecin, ul. Na Stoku 123a	
Typul rys.: RAMA STALOWA W OSI B PRZĘKRÓJ A-A		Adres inwestycji: Szczecin ul. Młodowa 3 Działka nr 70/1	
Projektant: Pracownia Projektowa, ul. Lwowa 29 tel. 91 / 46 15 871, e-mail: biuro@pracownia.pl		Dokument: mgr inż. J. Jasiński upr. 7/Sz/99	
Skala: 1:25		Nr rys.: K3	