



Projekt kwietnika na Rondo Giedroycia , w 2017 r.

Kwietnik – 80,35 m²

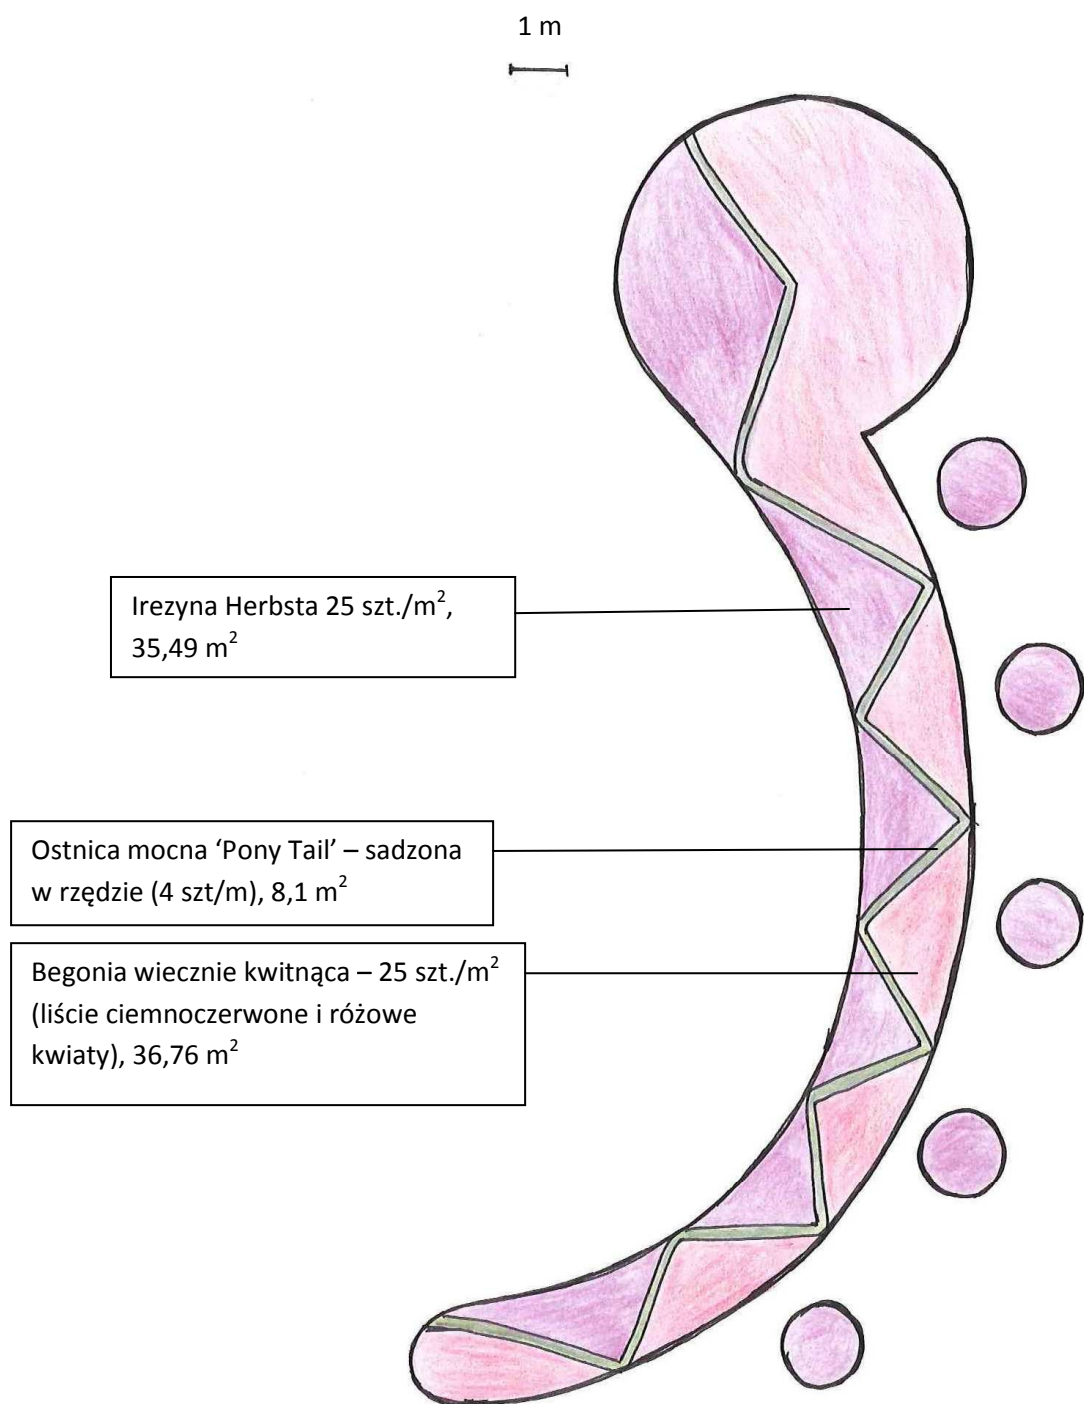

Kwietnik - 43 m²

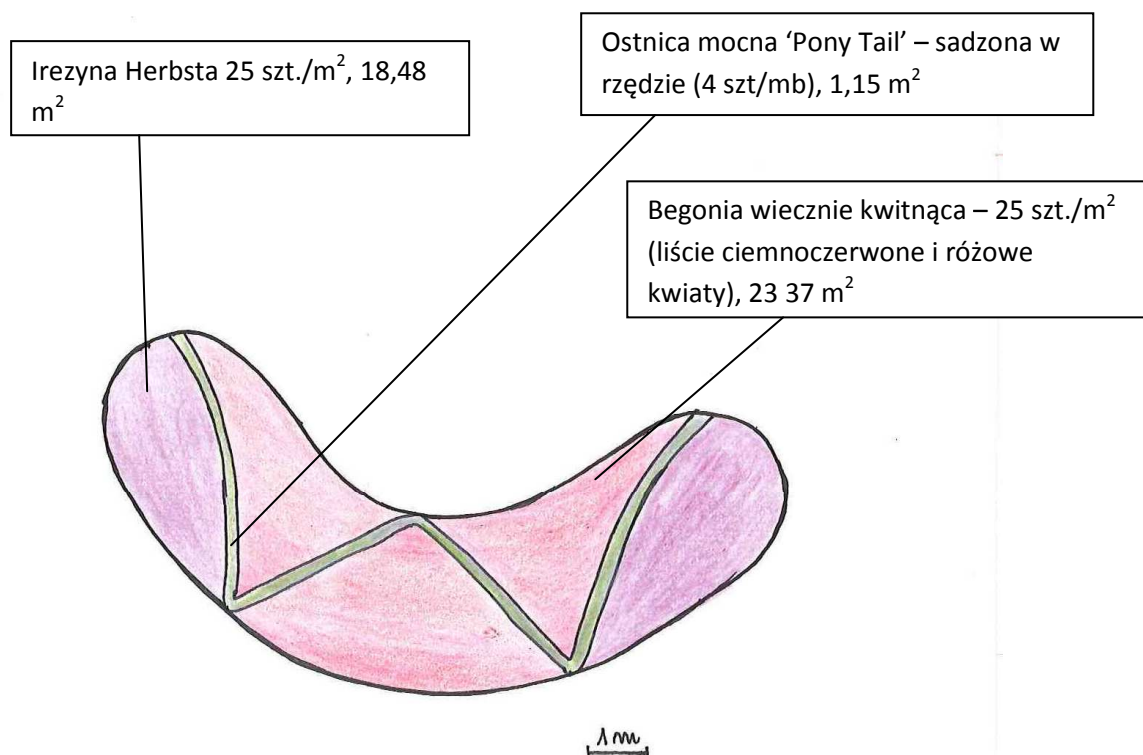

Irezyna Herbsta – 25 szt./m², tj. 1350 szt. (53,97 m²)

Begonia semperflorens (ciemne liście z różowym kwiatem) – 25 szt./m², tj. 1471,50 szt. (58,86 m²)

Ostnica mocna odm. Pony Tail – 4 szt./mb, tj. 140 szt. (8,75 m²).