

PODCIĄG NÓG



ŁAWKA



23.3

23.8





PRASA NOŻNA

WAHADŁO



WYCISKANIE SIEDZĄC

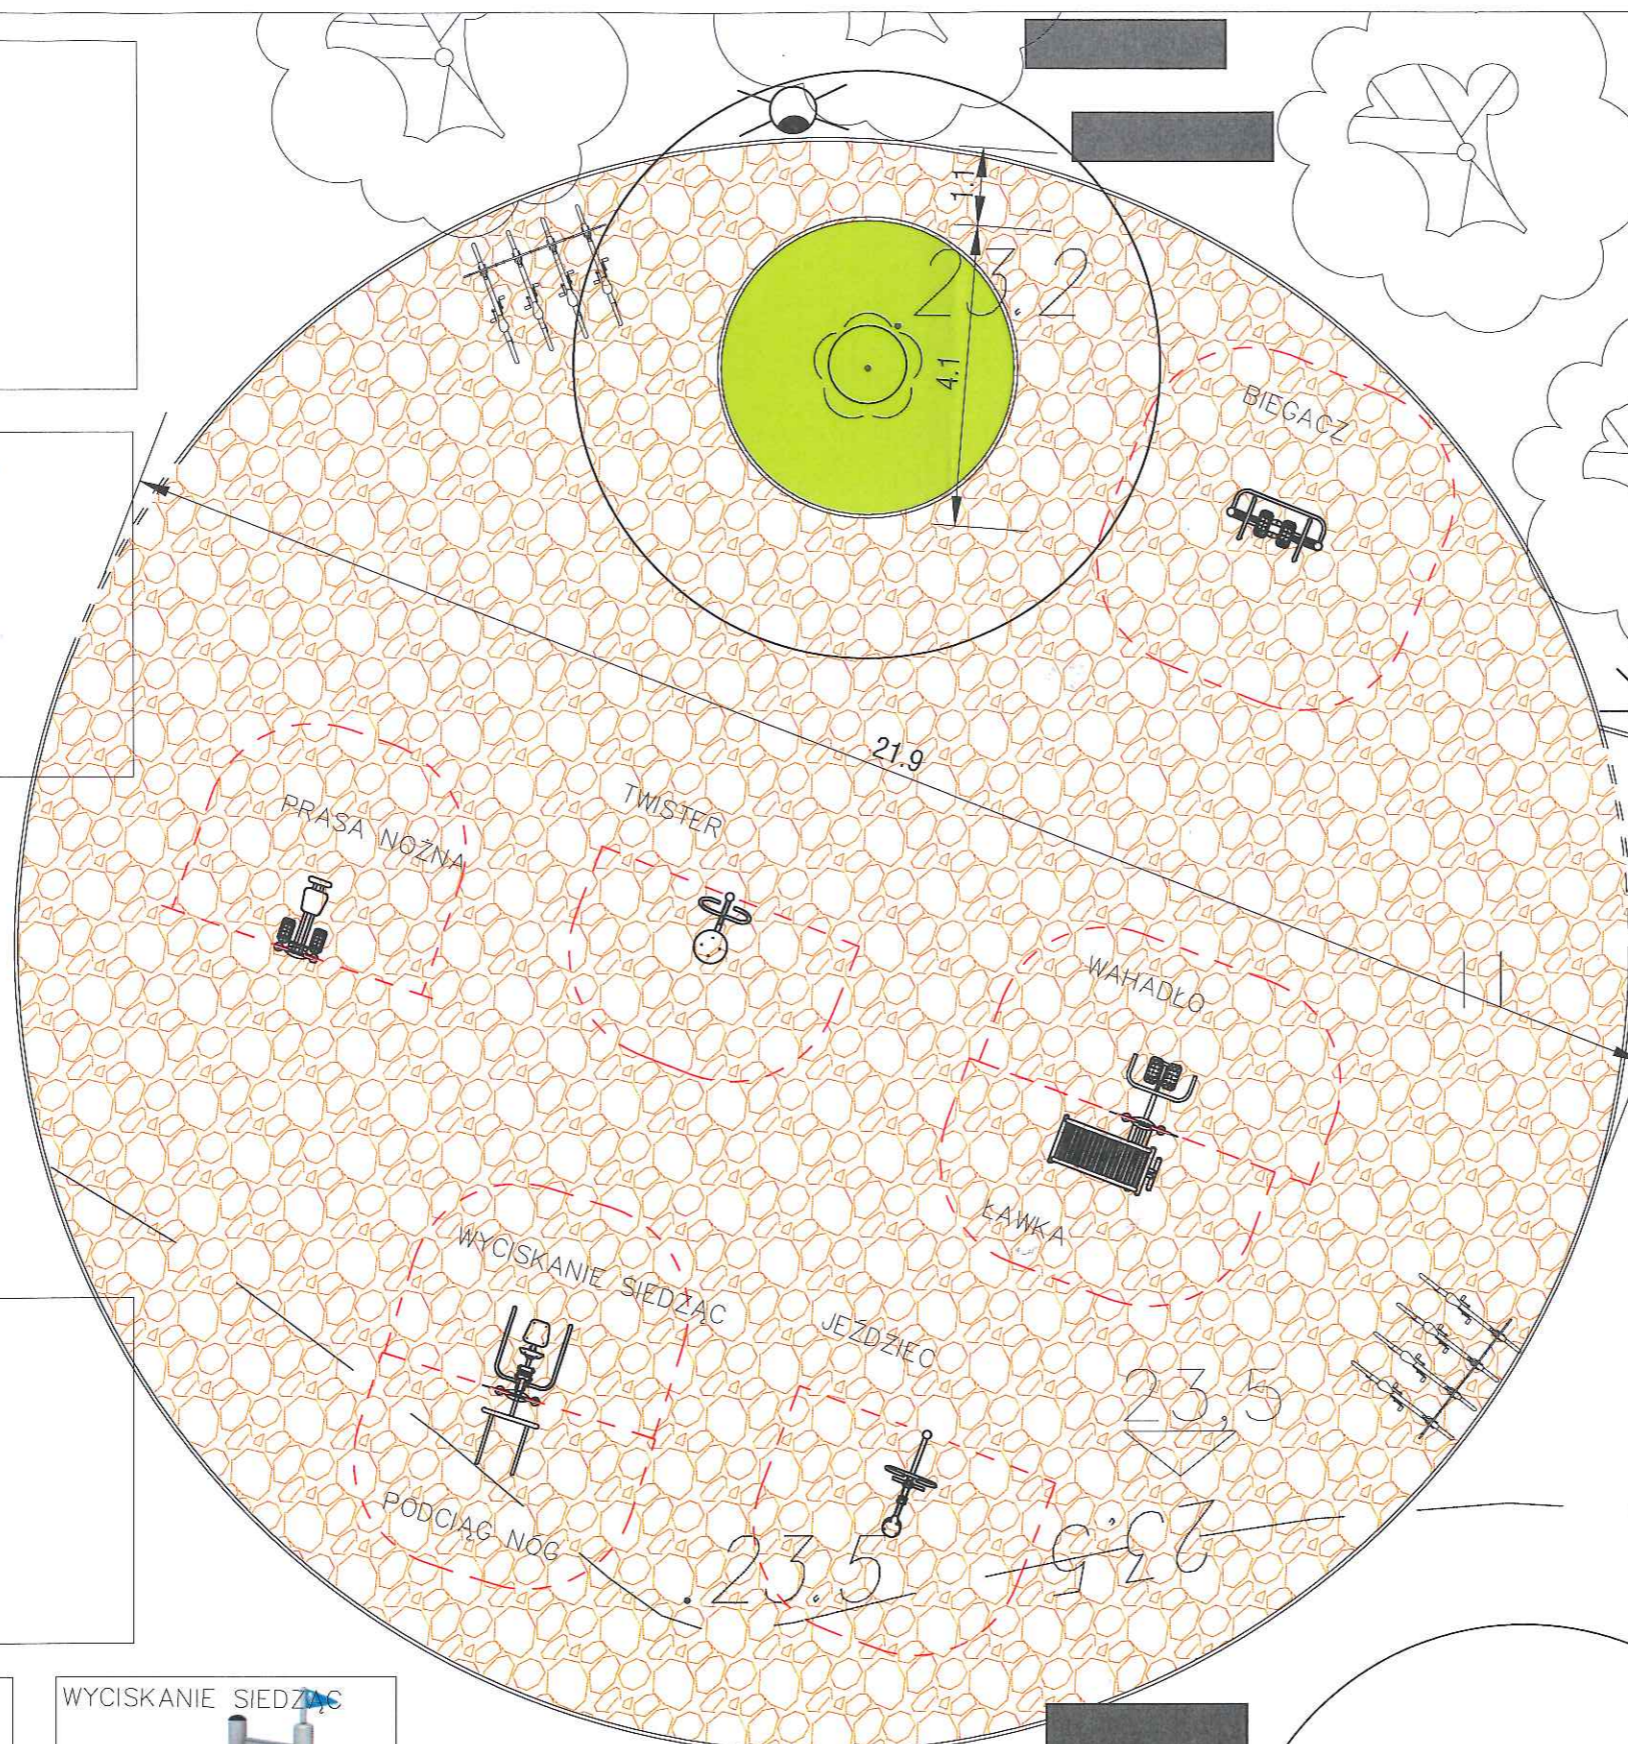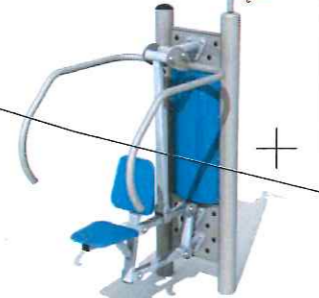

23.3

TWISTER



JEZDZIEC



BIEGACZ



Wszystkie elementy stalowe ze stali S235, pokryte warstwą cynku i malowane farbą odporną na warunki atmosferyczne. Siedziska z polietylenu HDPE. Urządzenia montowane do słupów posadowionych 30 cm poniżej poziomu gruntu na betonowym fundamencie.

CREO projektowanie

AGNIESZKA WITKOWSKA

ul. Zbójnicka 23 / 3 ; 71-020 Szczecin

NIP: 852-189-26-08 REGON: 320403470

ZAGOSPODAROWANIE TERENU PARKU PRZY UL. NIEMIERZYŃSKIEJ W SZCZECINIE

nazwa projektu:

Szczecin, ul. Niemierzyńska

dz. 1/7 ; obr. 1002

adres inwestycji:

Zakład Usług Komunalnych w Szczecinie

Wydział Zieleni Miejskiej

ul. Ku Słońcu 125 A; 71-080 Szczecin

inwestor:

mgr inż. arch. Agnieszka Witkowska, upr. nr 28/ZPOIA/2005

projektant / autor projektu:

PROJEKT SIŁOWNI TERENOWEJ

rys.

architektura

branża:

P. B-W

faza:

1:100

skala:

Szczecin, grudzień 2016r

data:

4

nr rys.



- LEGENDA:
- GRANICA OZALKI
 - ZAKRES OPRACOWANIA
 - BUDYNKI ISTNIEJĄCE
 - NOWOPROJEKTOWANE OGRZĘDZIA CHODNIKOWE
 - OGRZĘDZIA WYKONANE DO RENOWACJI
 - OGRZĘDZIA CHODNIKOWE DO WYMIANY
 - NAWIERZCHNIA Z KOSTKI GRANITOWEJ 8 x 10cm
 - NAWIERZCHNIA Z PIASKU PIŁKANEGO (PLAC ZABAW)
 - MINERALNA NAWIERZCHNIA PARKOWA W KOLORZE PIASKOWYM
 - MINERALNA NAWIERZCHNIA PARKOWA W KOLORZE ROZANYM
 - NAWIERZCHNIA ZWIROWA
 - ISTNIEJĄCE ŚCIEŻKI - DO RENOWACJI
 - ISTNIEJĄCE ŚCIEŻKI - DO LIKWIDACJI
 - DYLE BETONOWE
 - ZIELEŃ NISKA
 - ZIELEŃ ŚREDNIA / KRZEWY
 - DRZEWIA ISTNIEJĄCE
 - DRZEWIA PROJEKTOWANE
 - DRZEWIA DO WYCINKI
 - OPRAWY PARKOWE
 - STÓŁ PIKNIKOWY 156,5x170cm
 - LAWKA 180x59cm
 - KOSZ NA ŚMIECI
 - STOJAK NA ROWERY (zestaw 4 szt.)
 - OGRODZENIE PLACU ZABAW
 - MUR OPIKOWY DO RENOWACJI
 - INSTALACJE TERENOWE

- NASADZENIA:
- KLON POSPOLITY
 - KASZTANOWEC OROBNIKOWY
 - WISNIA PIKOWANA
 - MAGNOLIA POŚREDNIA
 - TARUŁA JAPONSKA
 - TRZMIELINA FORTUNE'A
 - TRZMIELINA OSKRZYDŁONA
 - TYMIAN
 - DEREŃ BIAŁY
 - LIUSTRZ POSPOLITY
 - BERBERYS THUNBERGA


ELEMENTY DO WYKONANIA
W RAMACH ETAPU III
INWESTYCJI

CRE@jektowanie
AGNIESZKA WITKOWSKA

**ZAGOSPODAROWANIE TERENU PARKU
PRZY UL. NIEMIERZYŃSKIEJ W SZCZECINIE**

Szczecin, ul. Niemierzyńska





